




WD PROJEZIERT

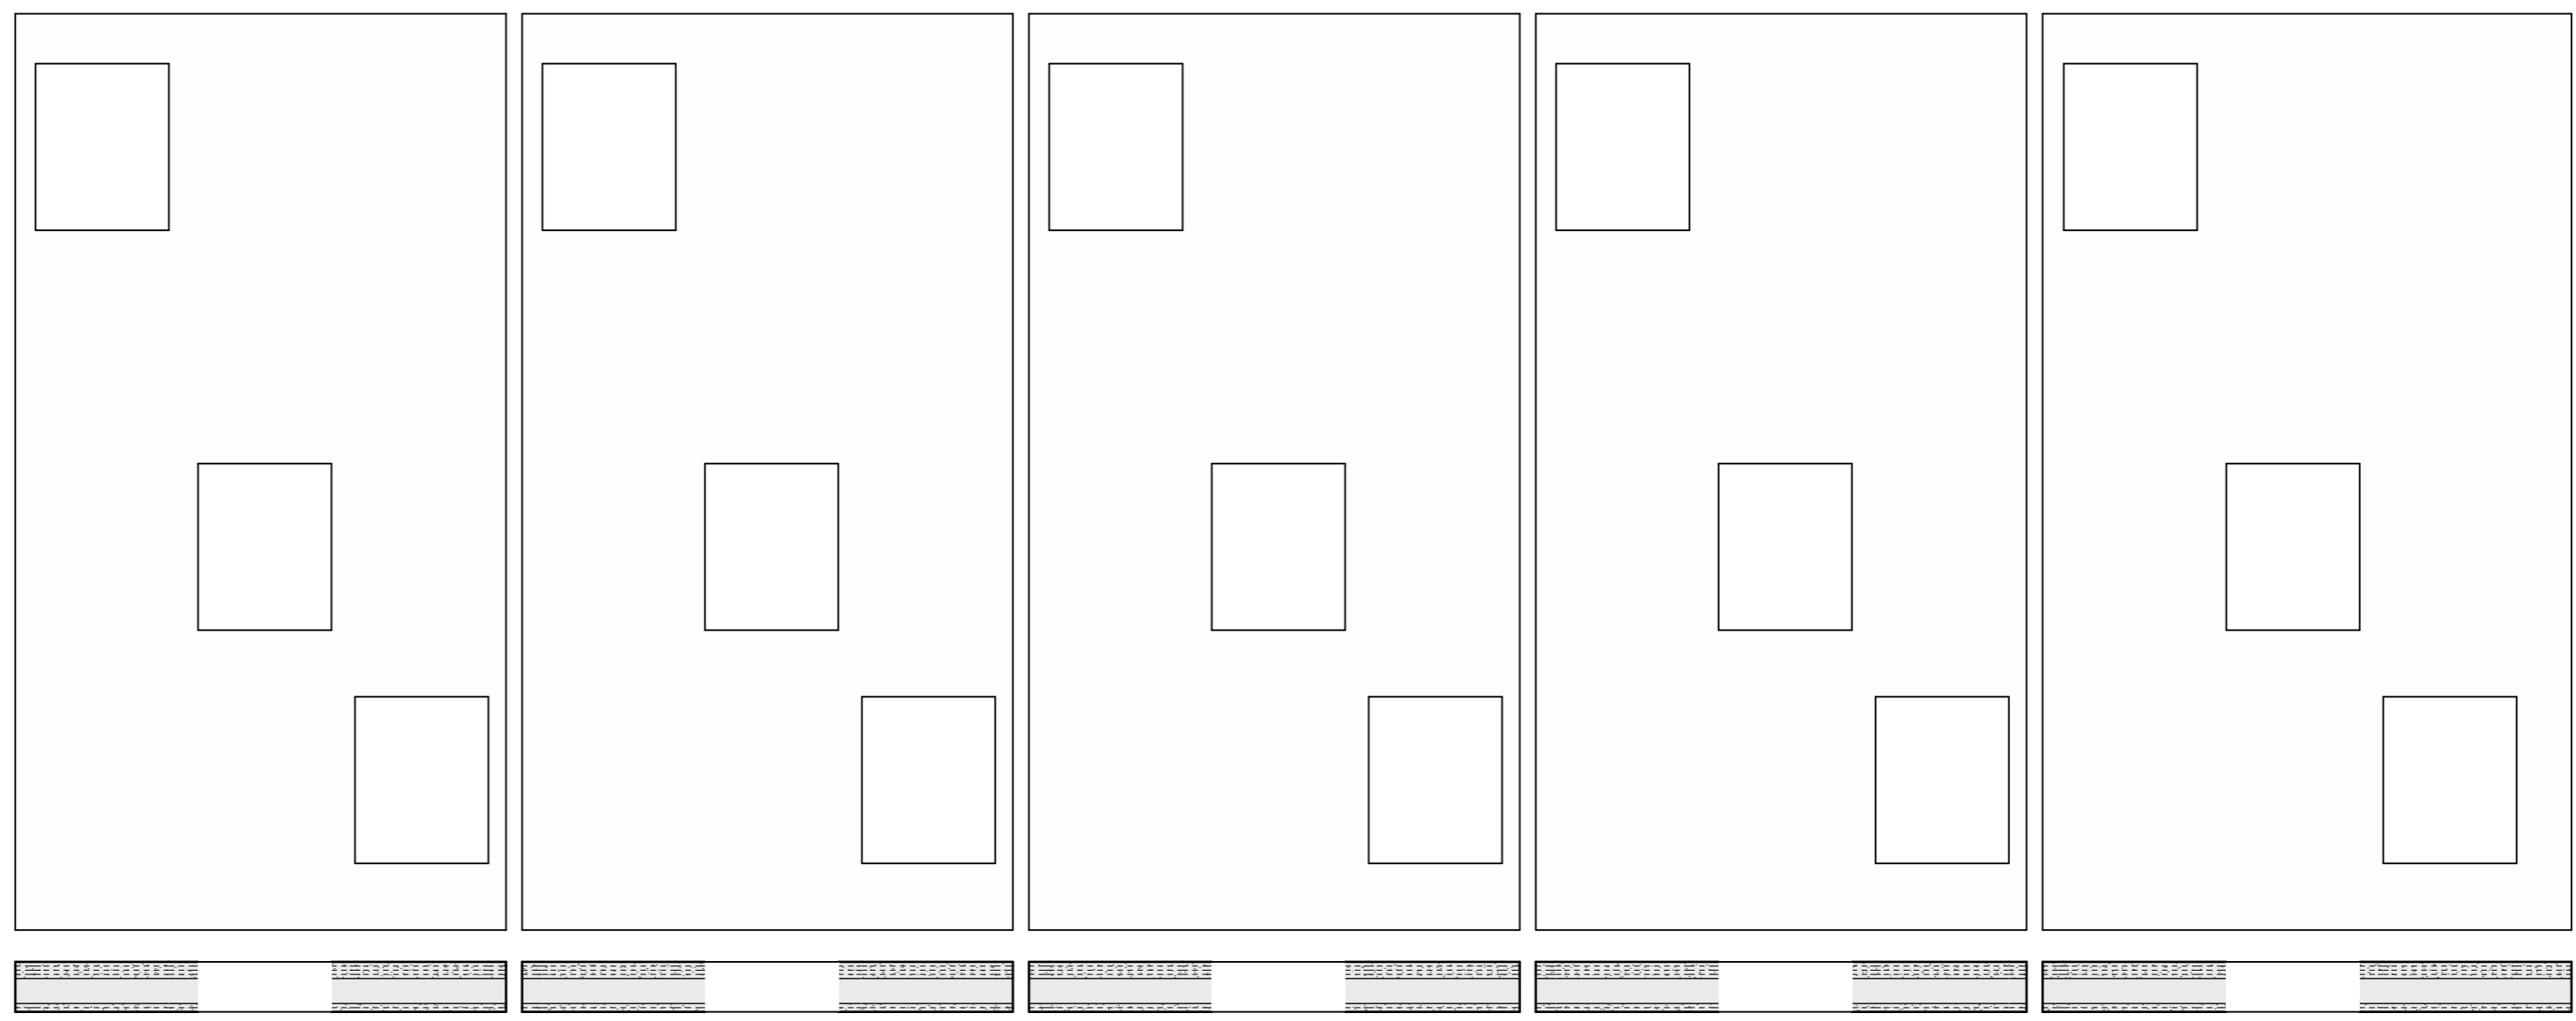


WD PROJEZIERT

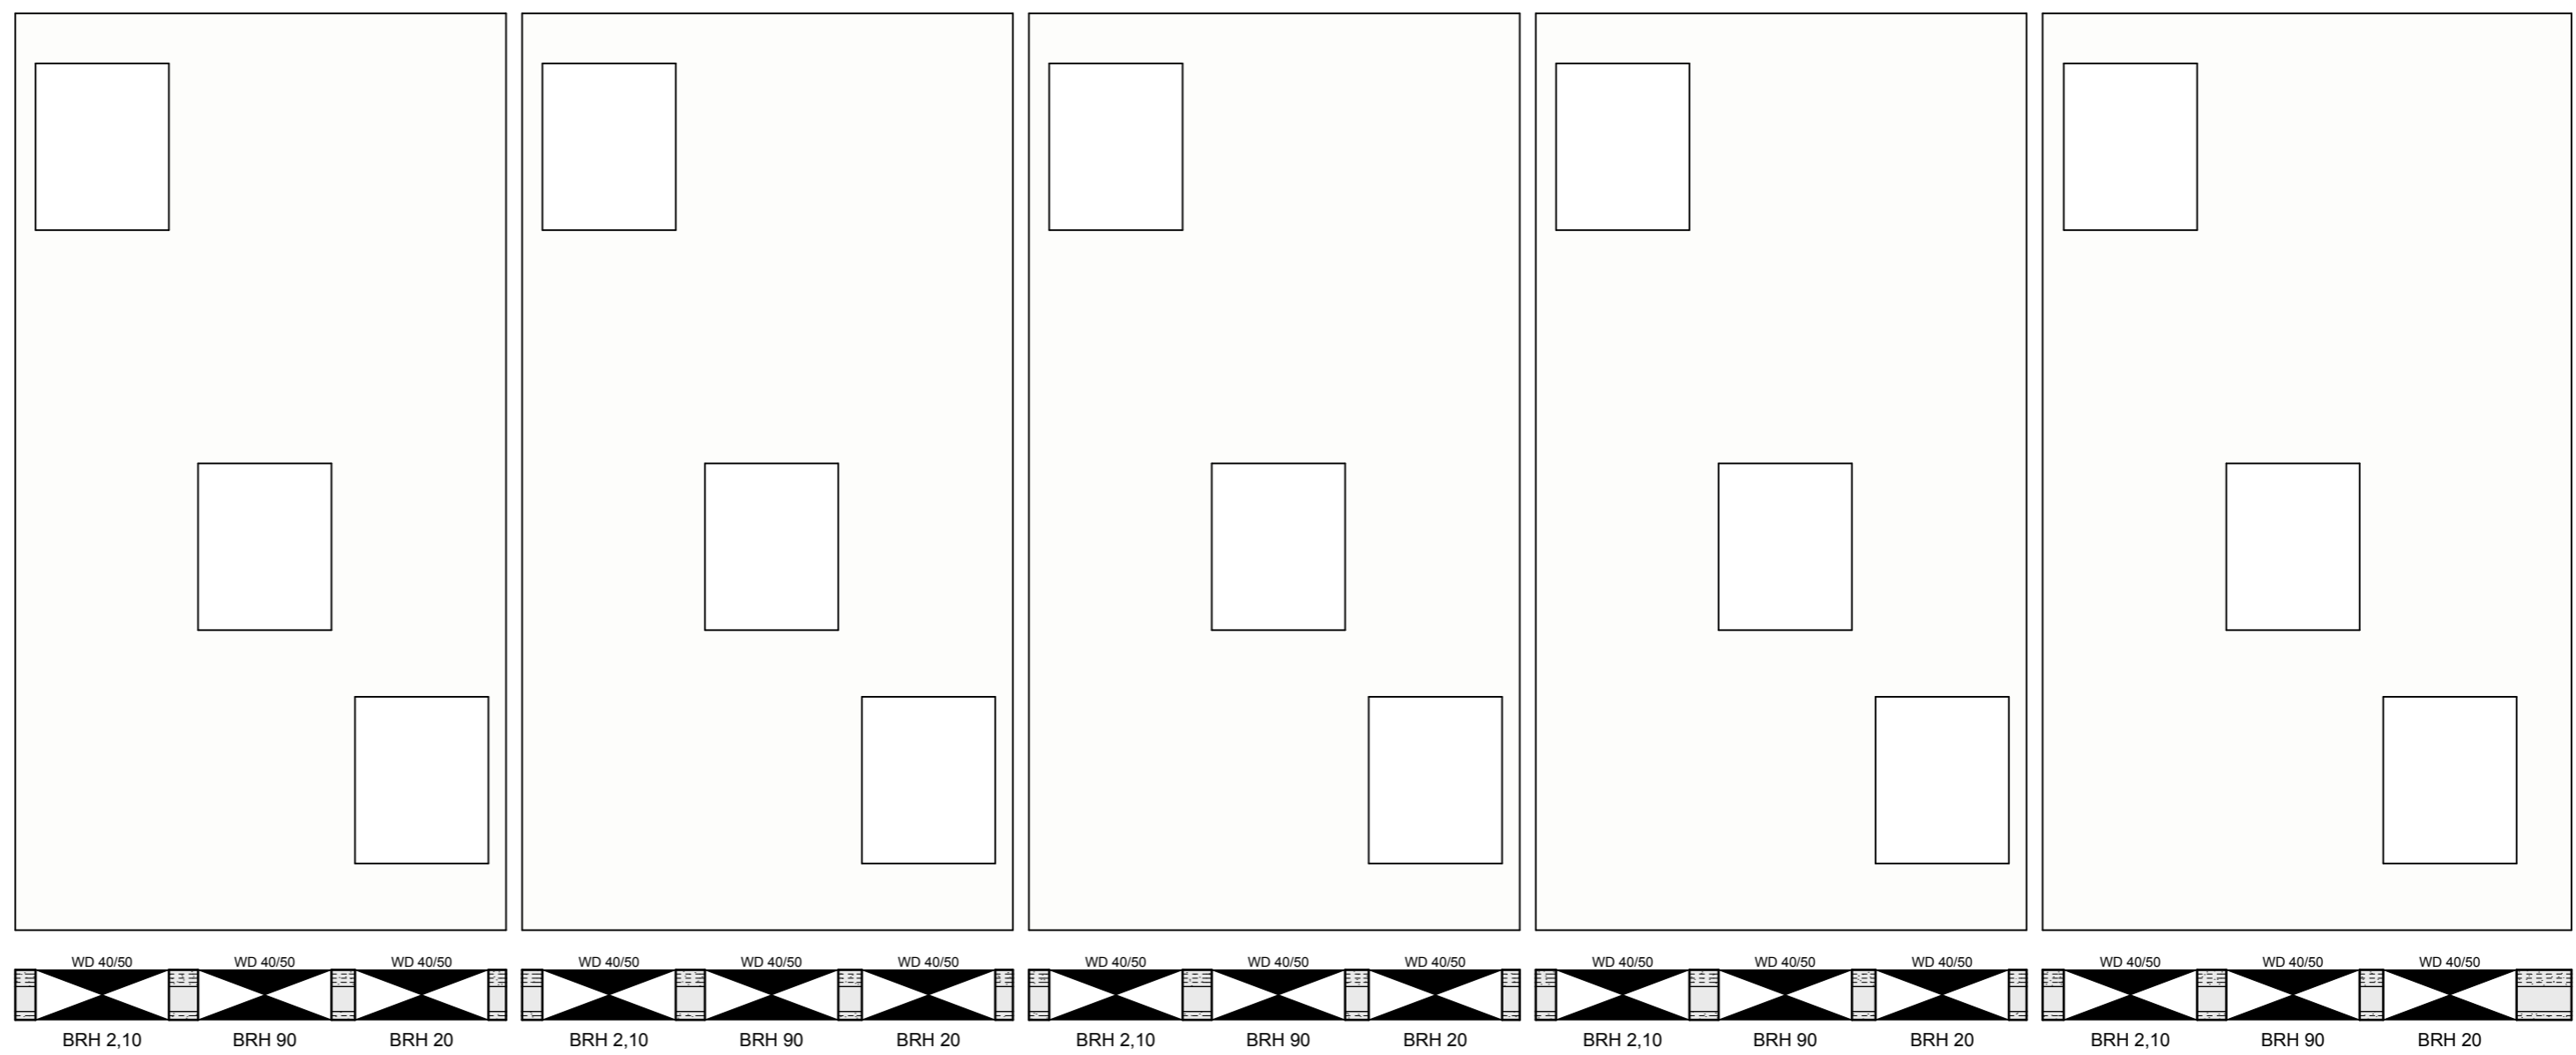

WD SYMBOLISCH









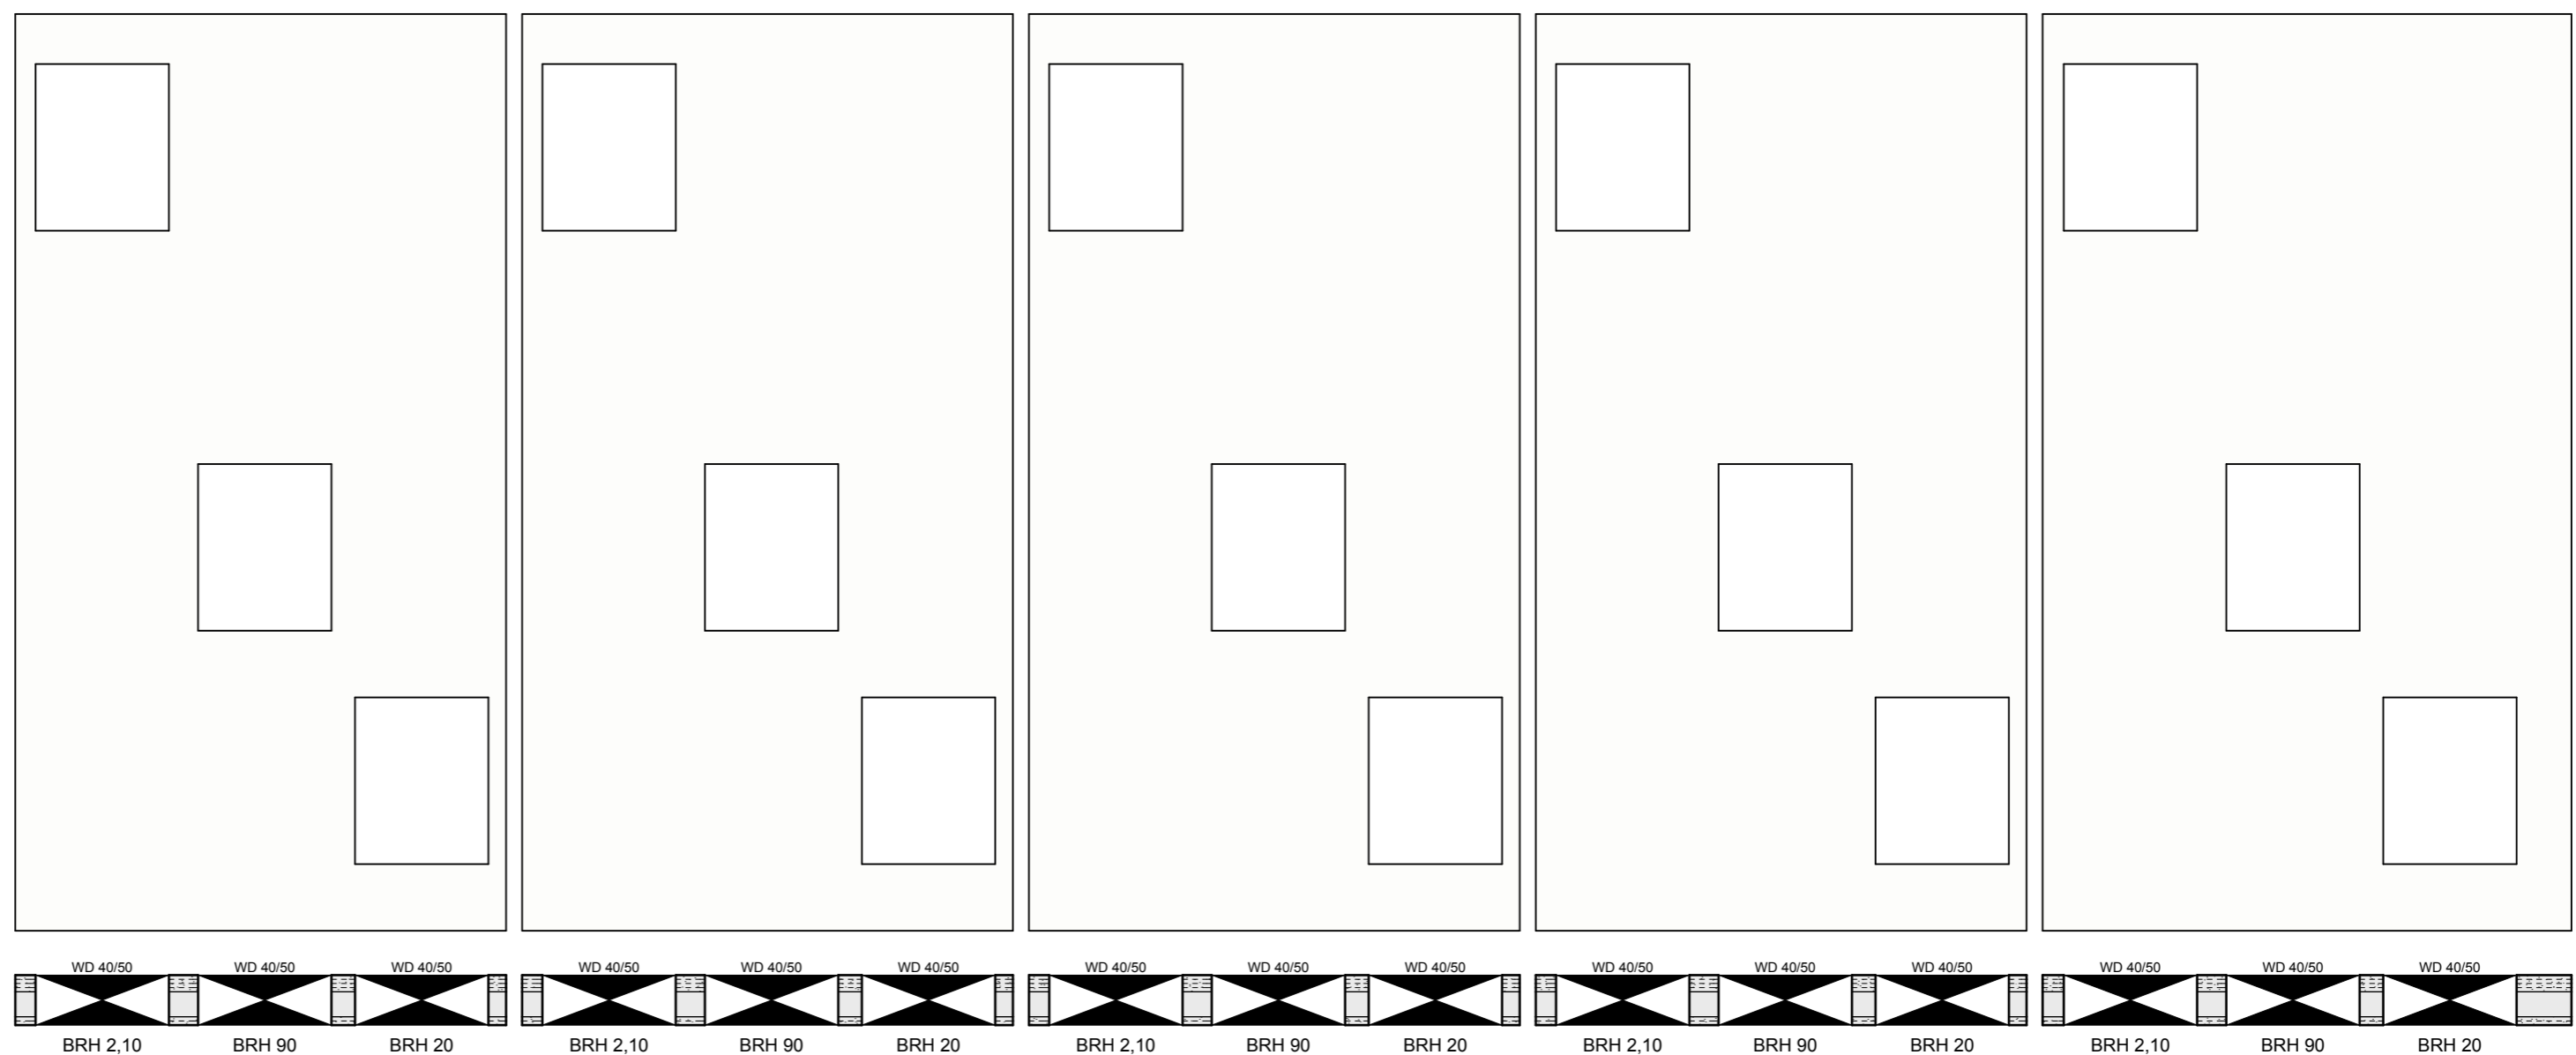


WD SYMBOLISCH

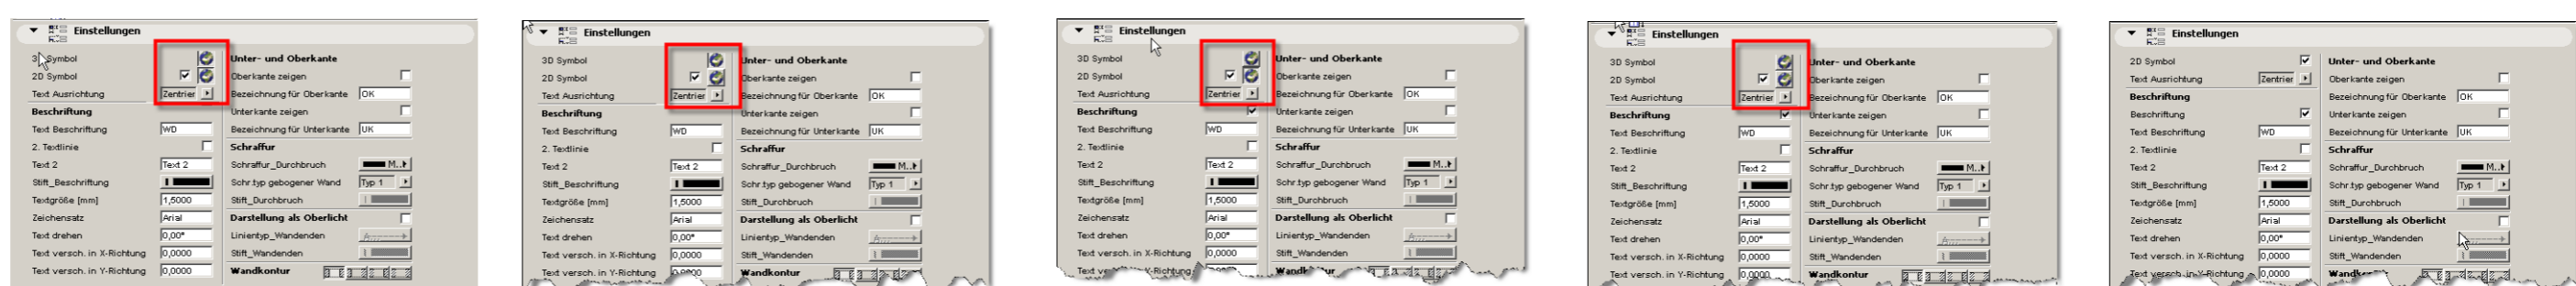










WAND PROJEZIERT

WAND SYMBOLISCH

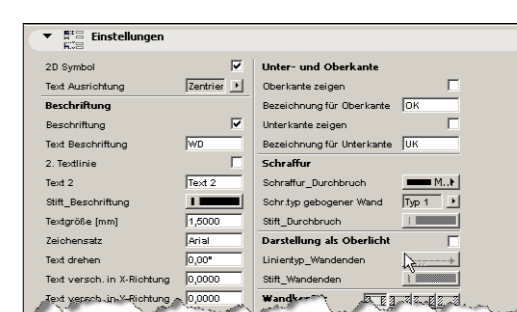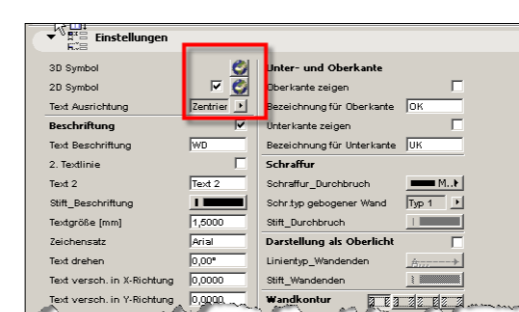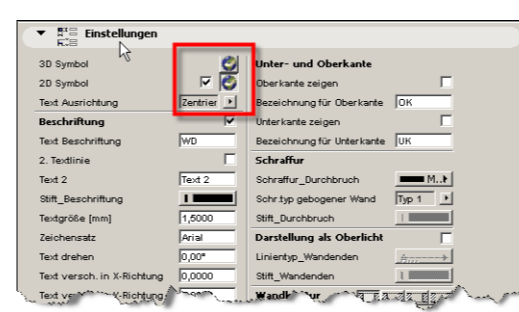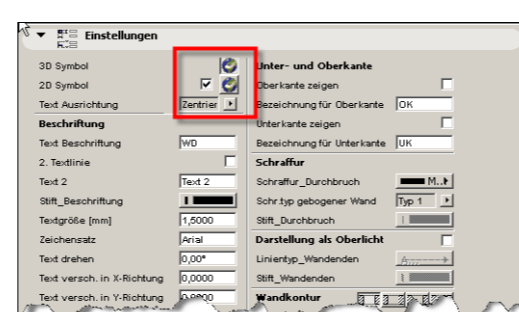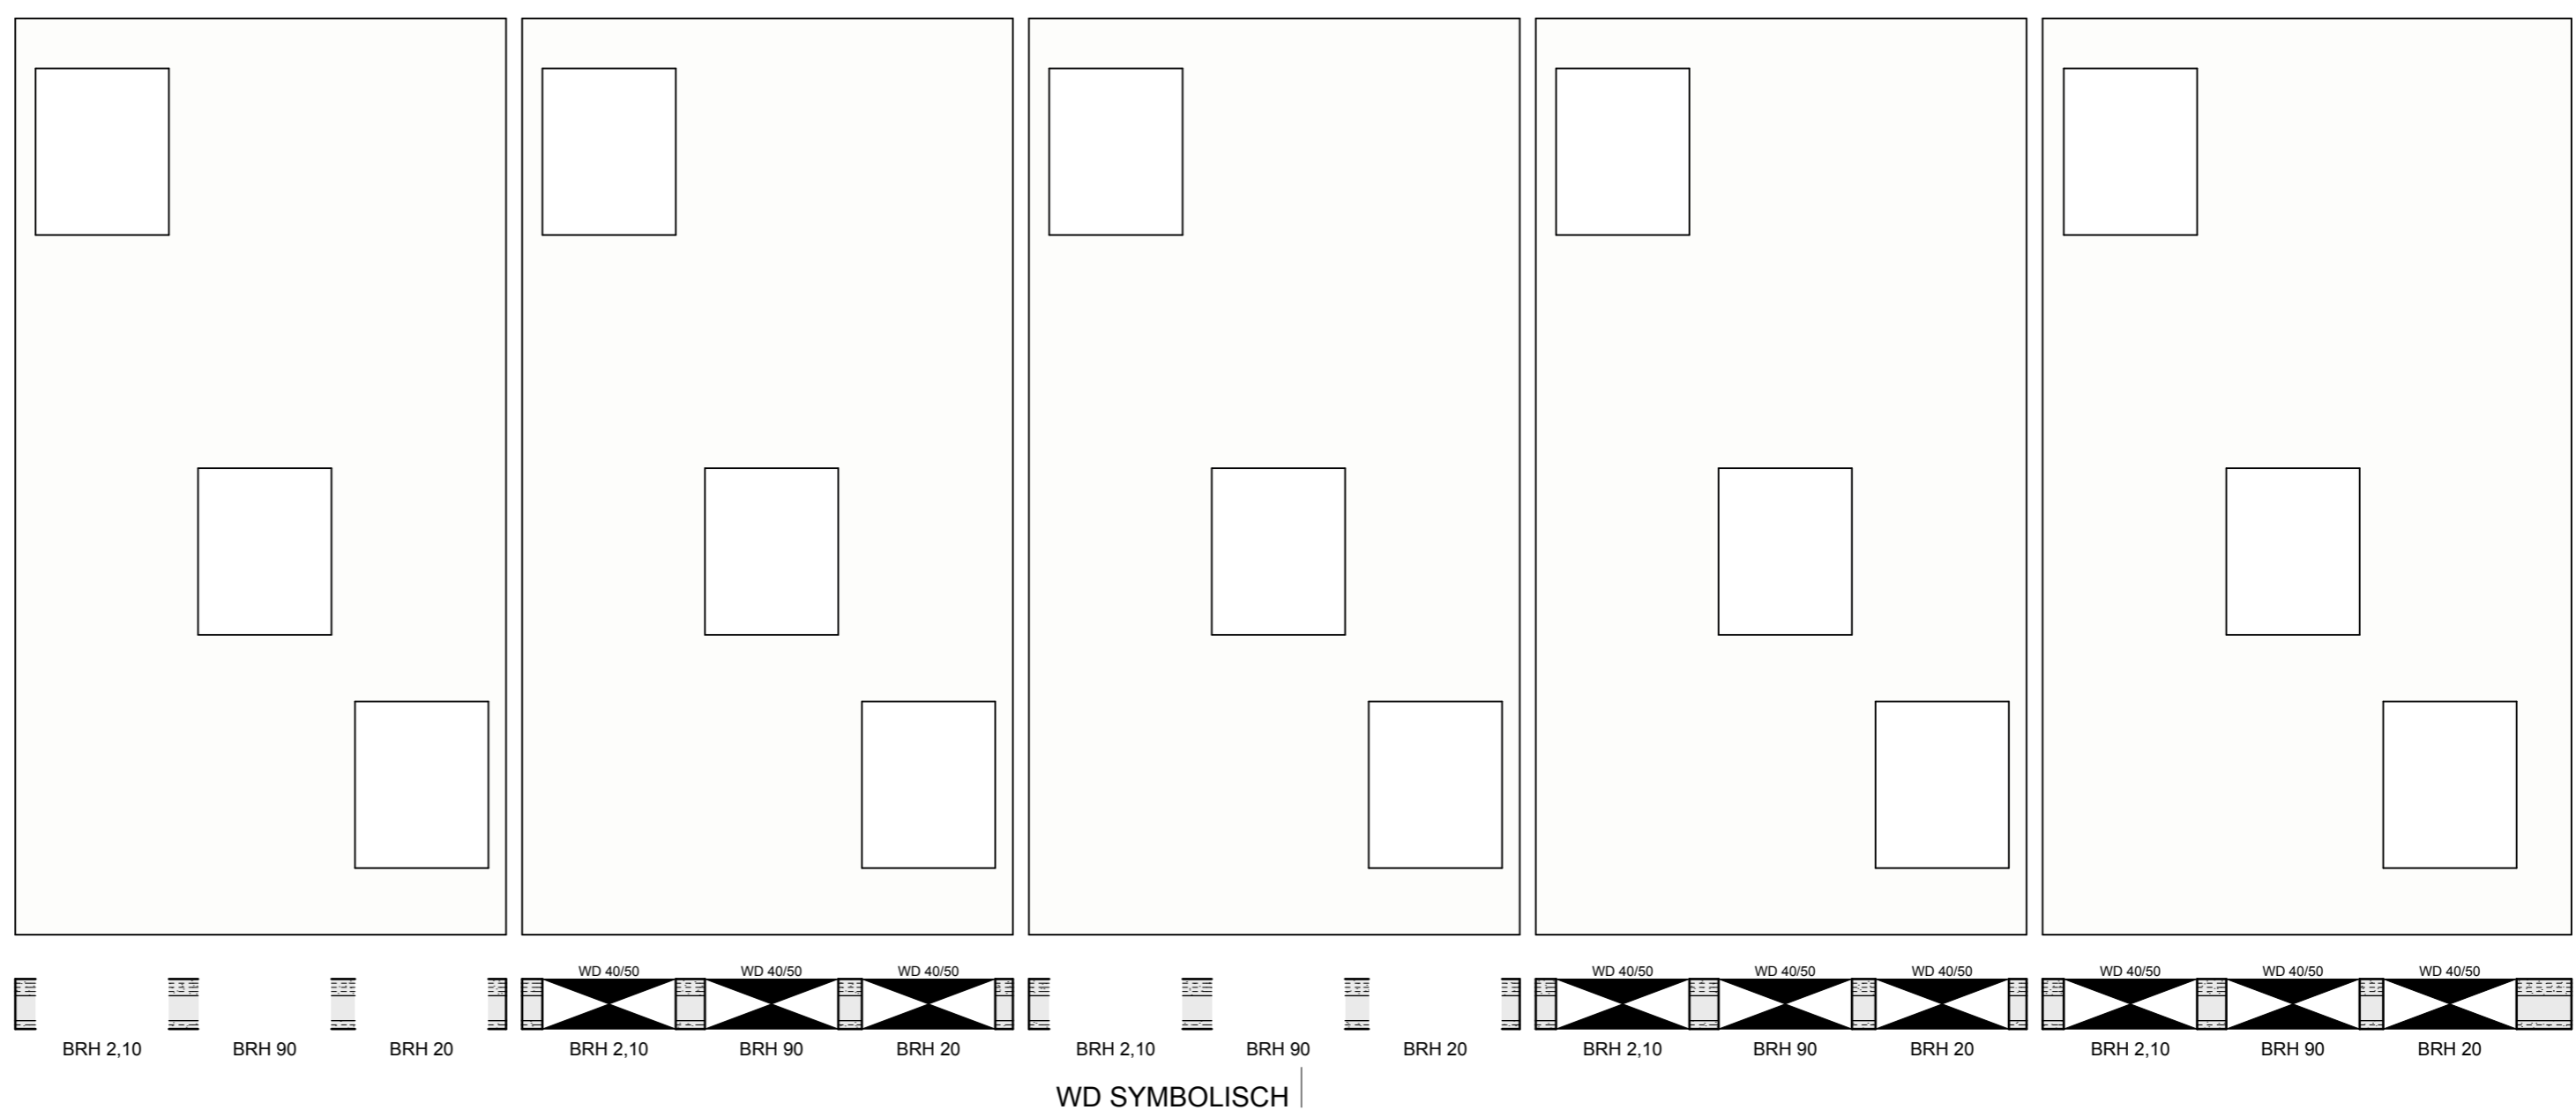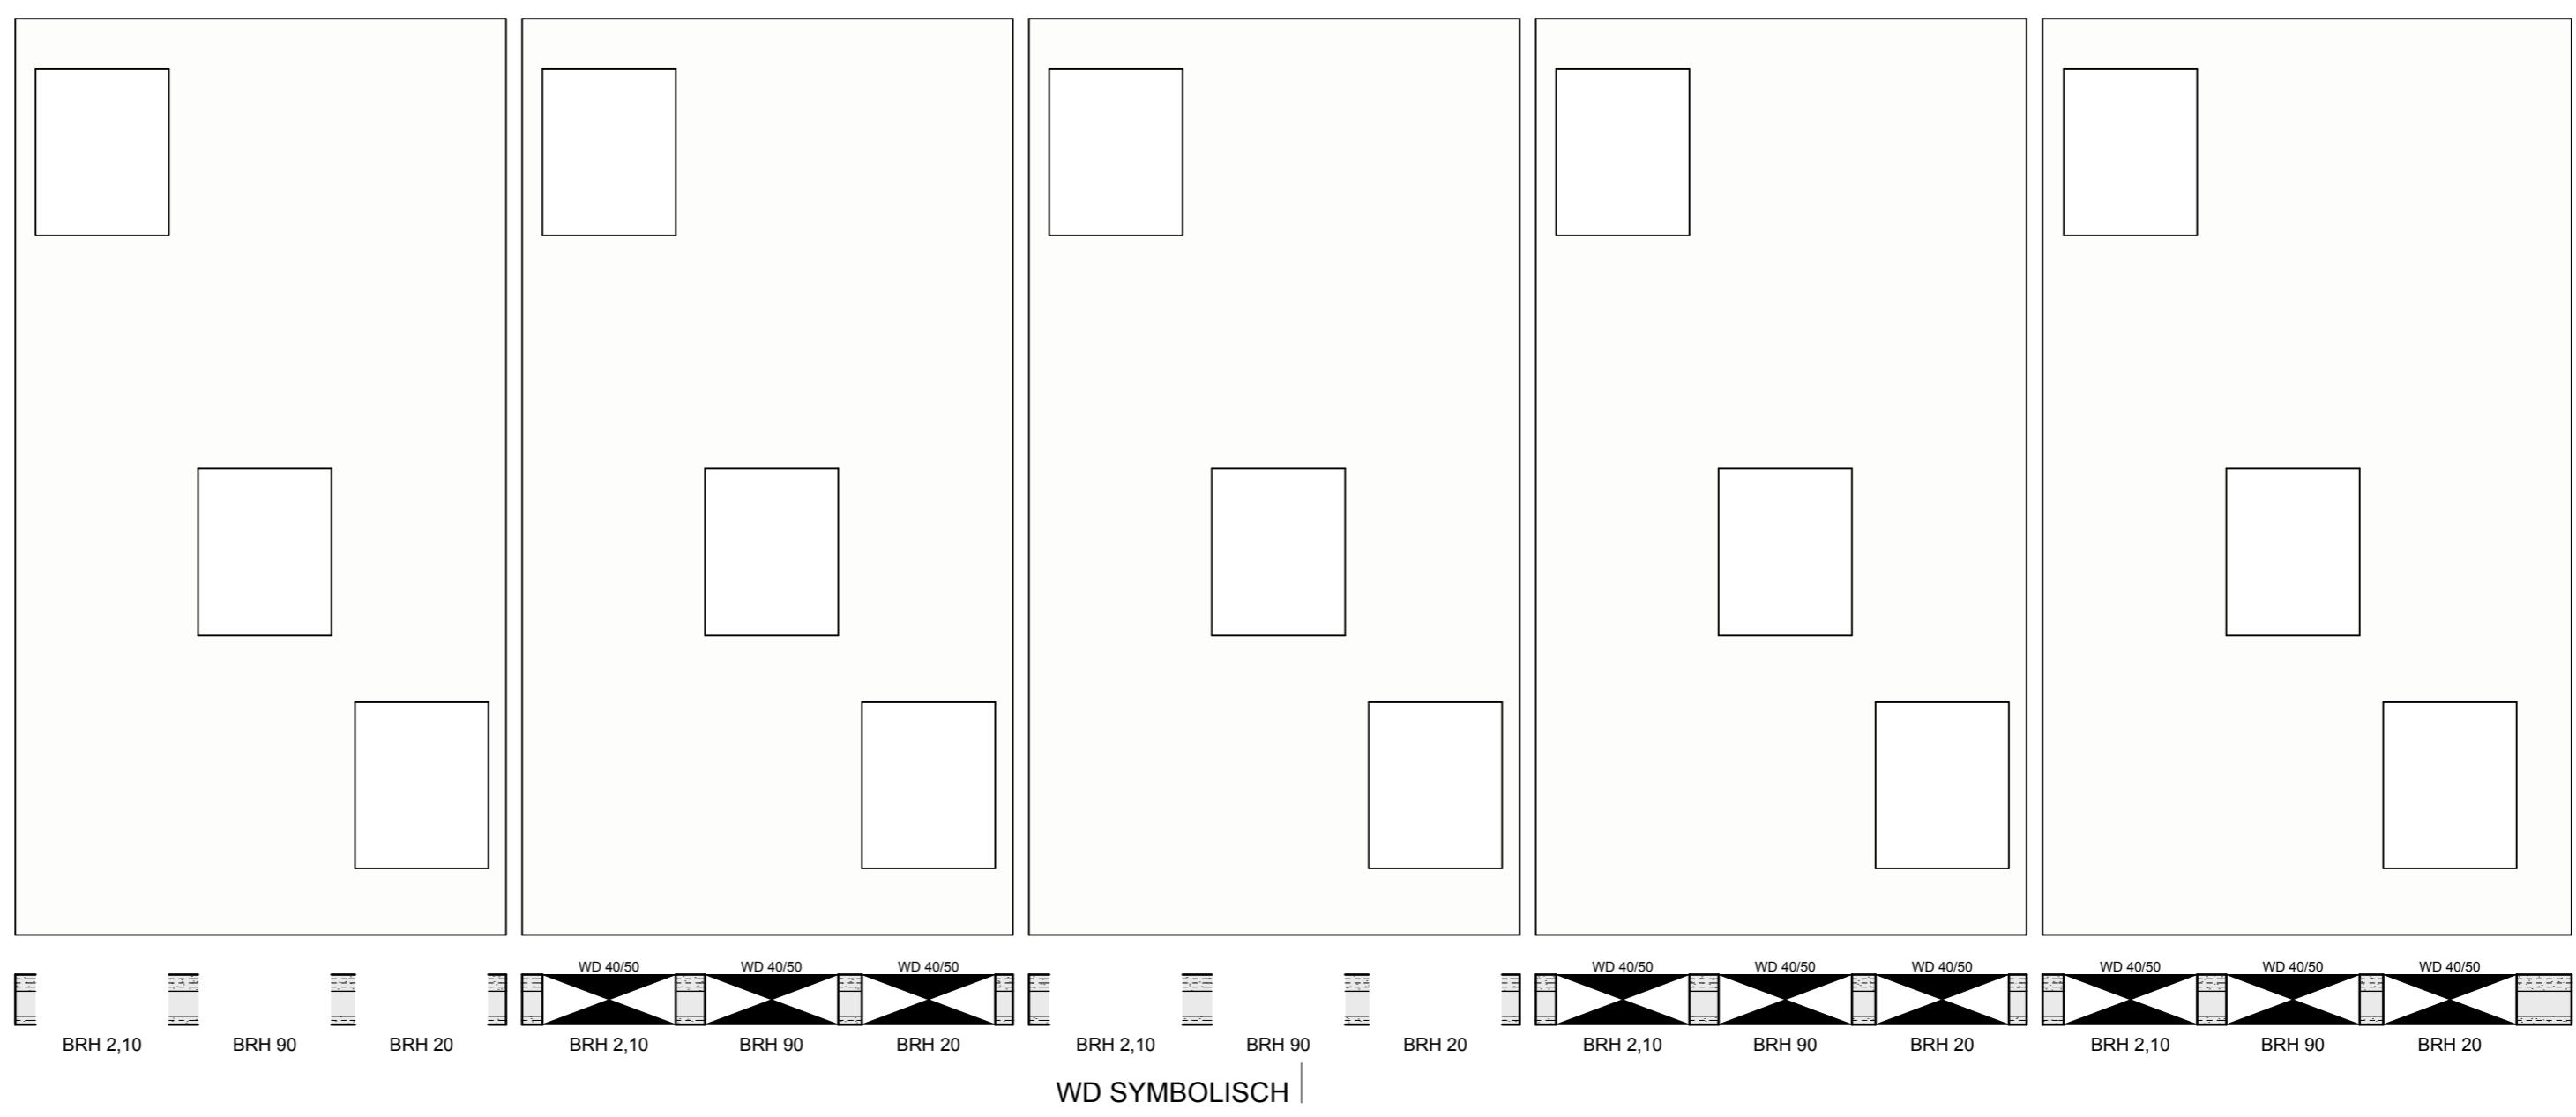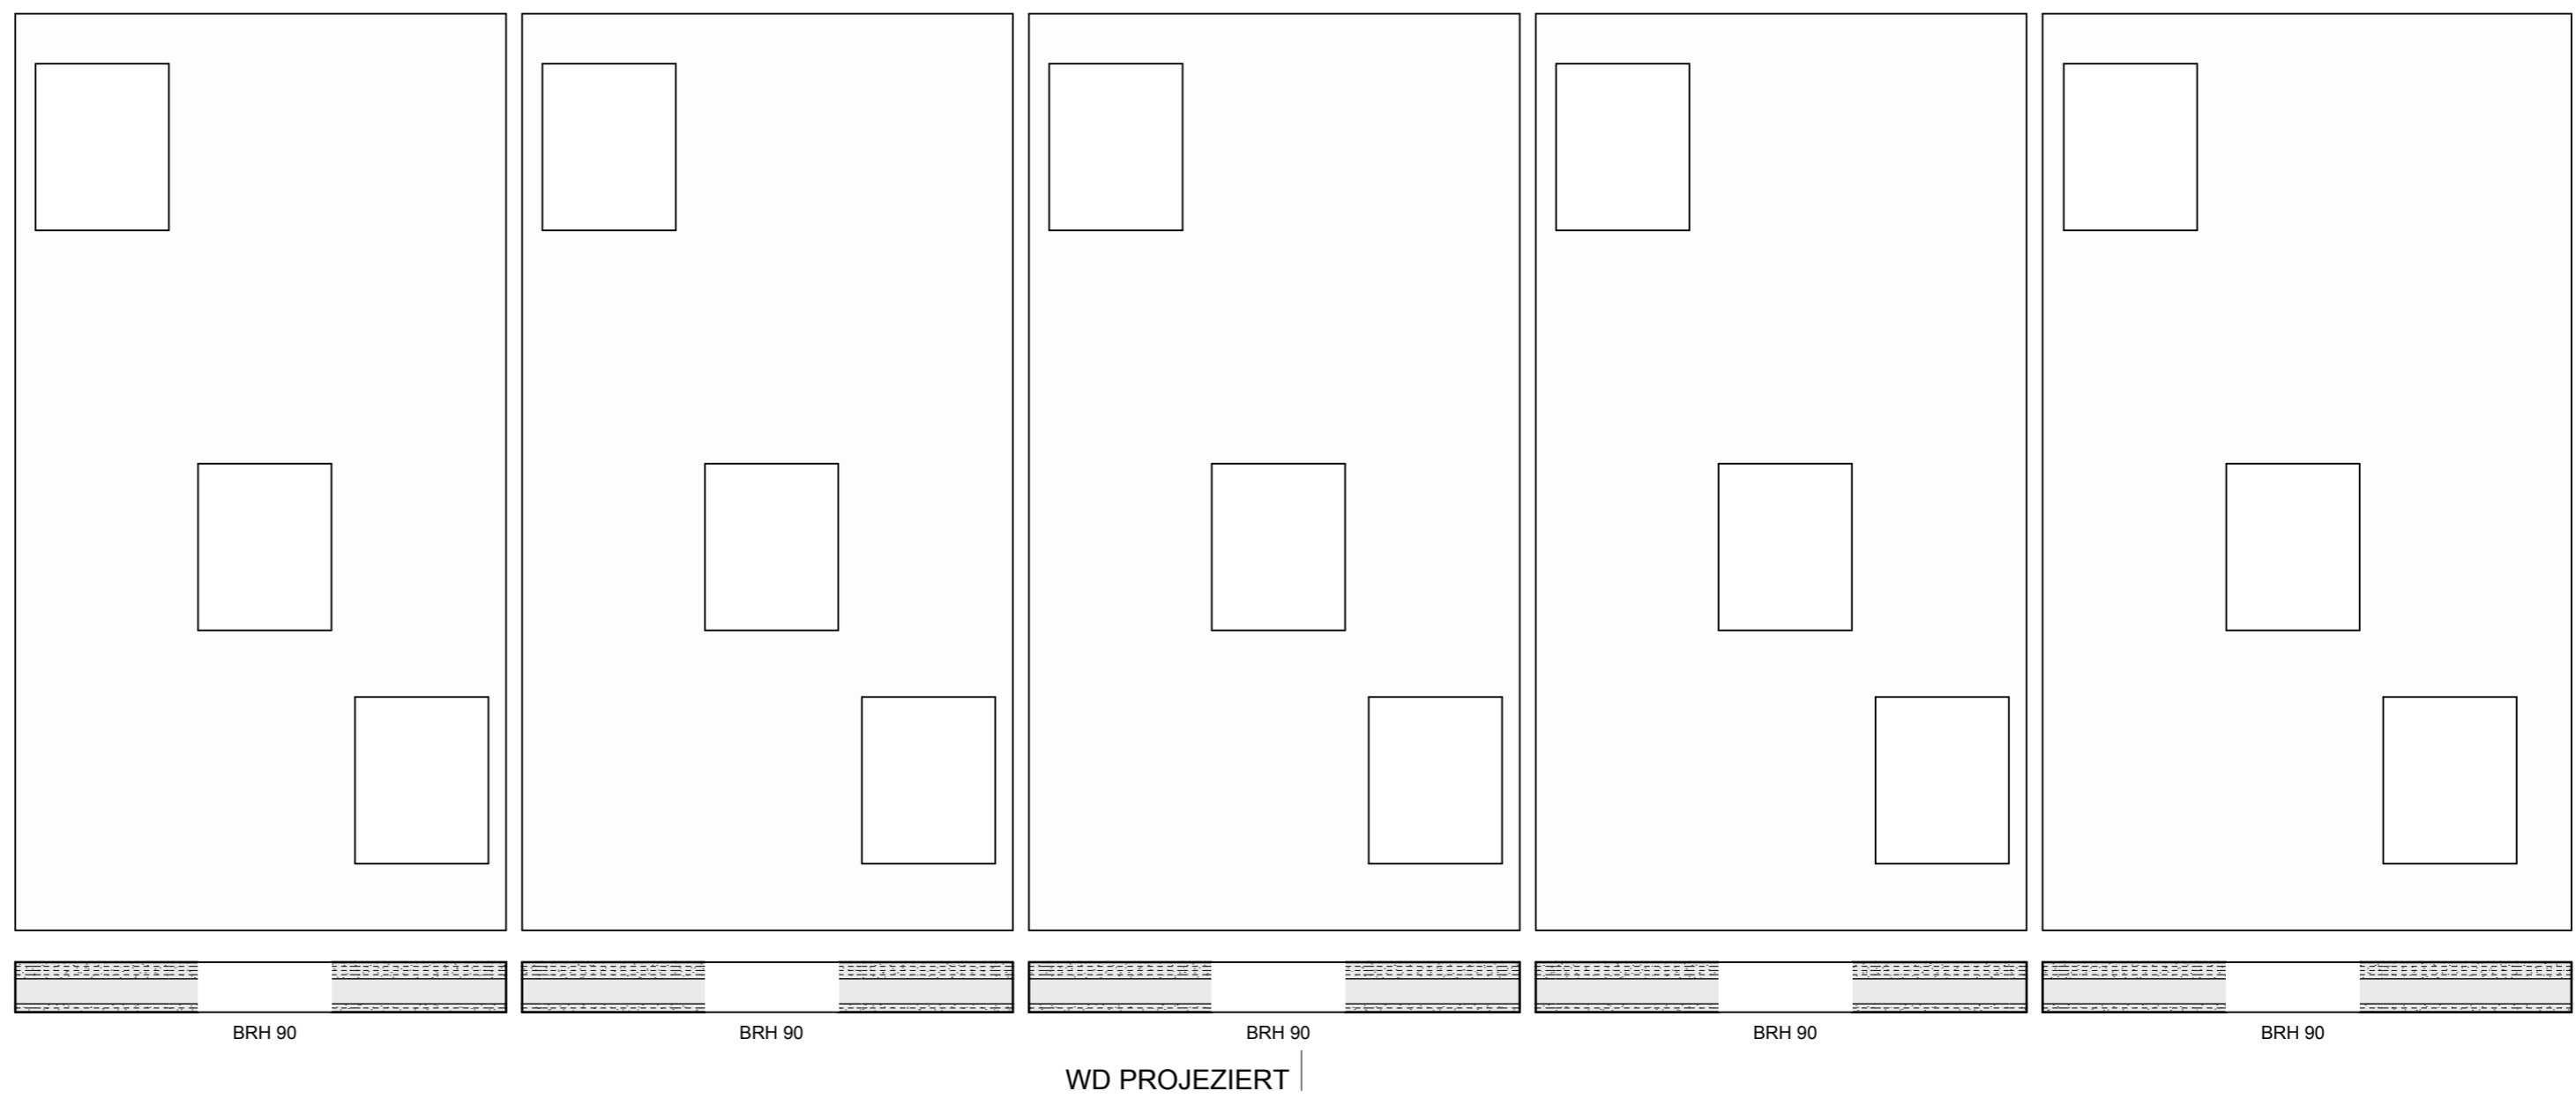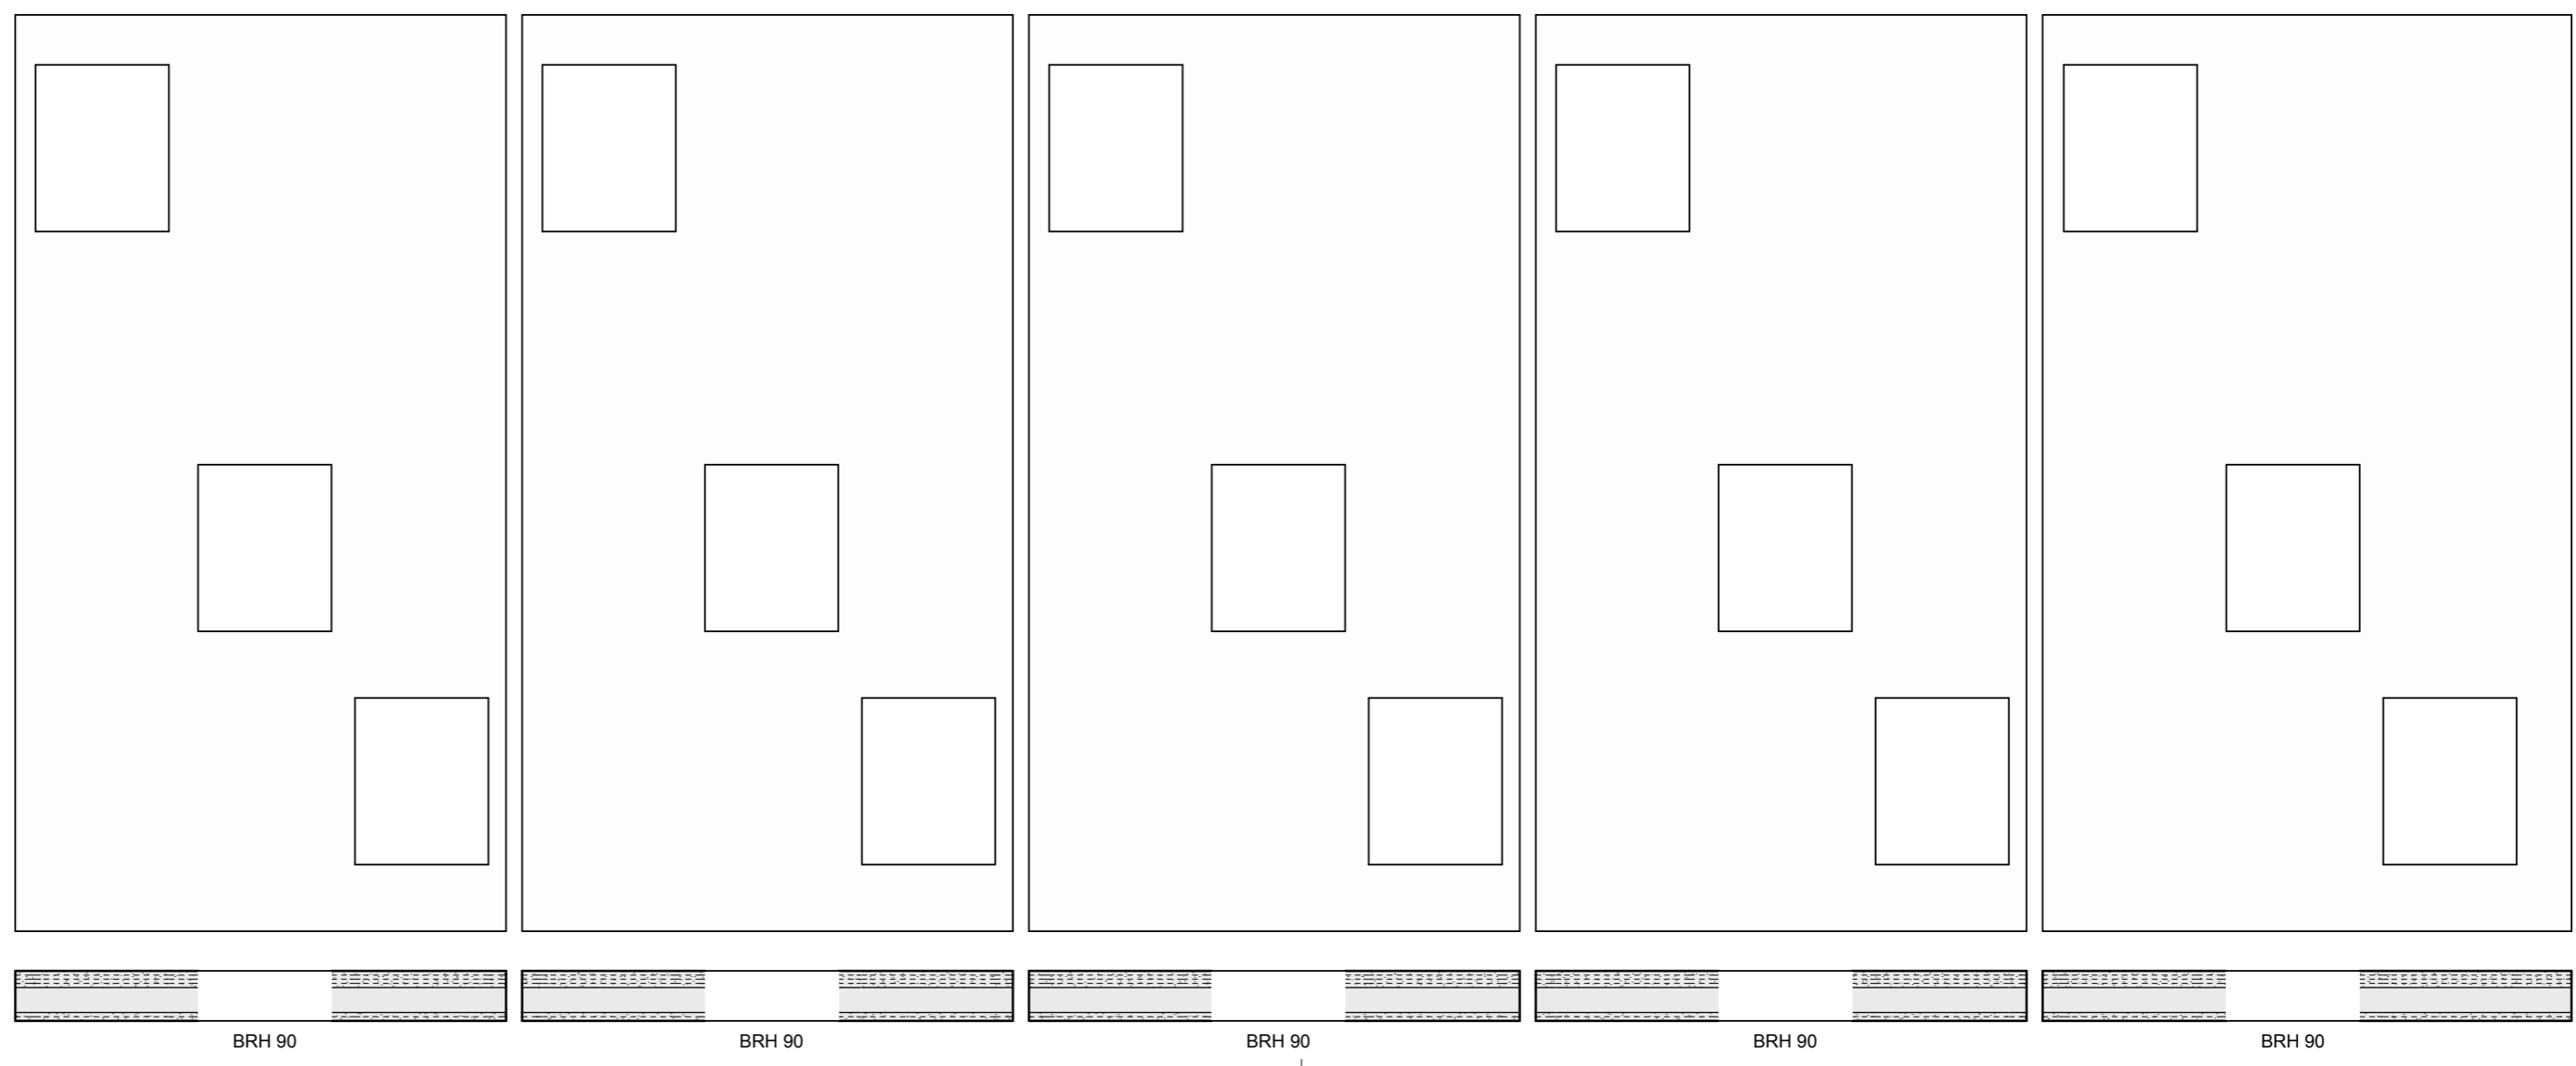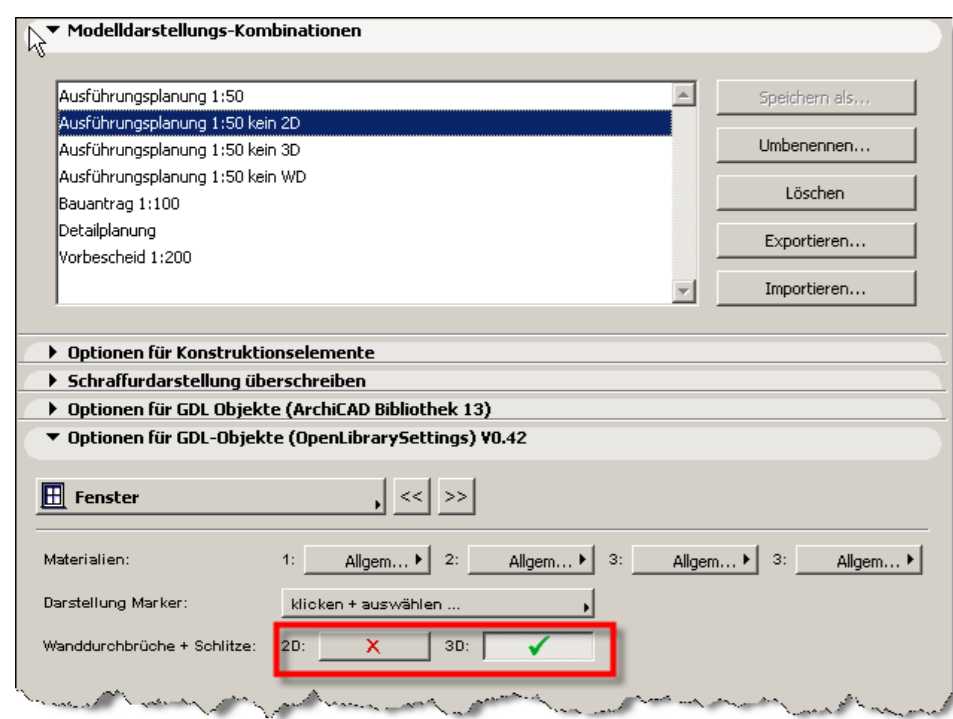










WAND PROJEZIERT

WAND SYMBOLISCH

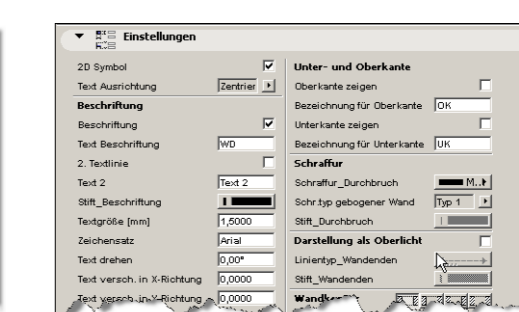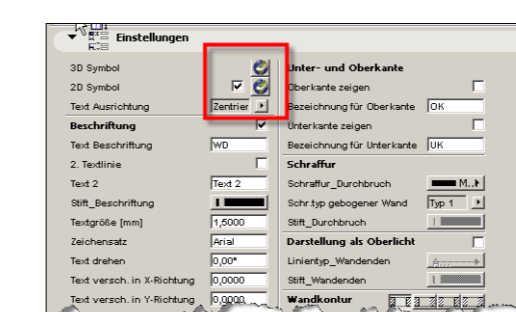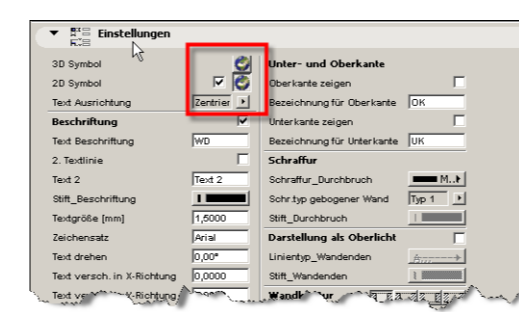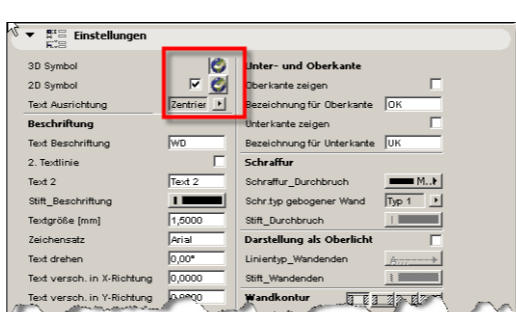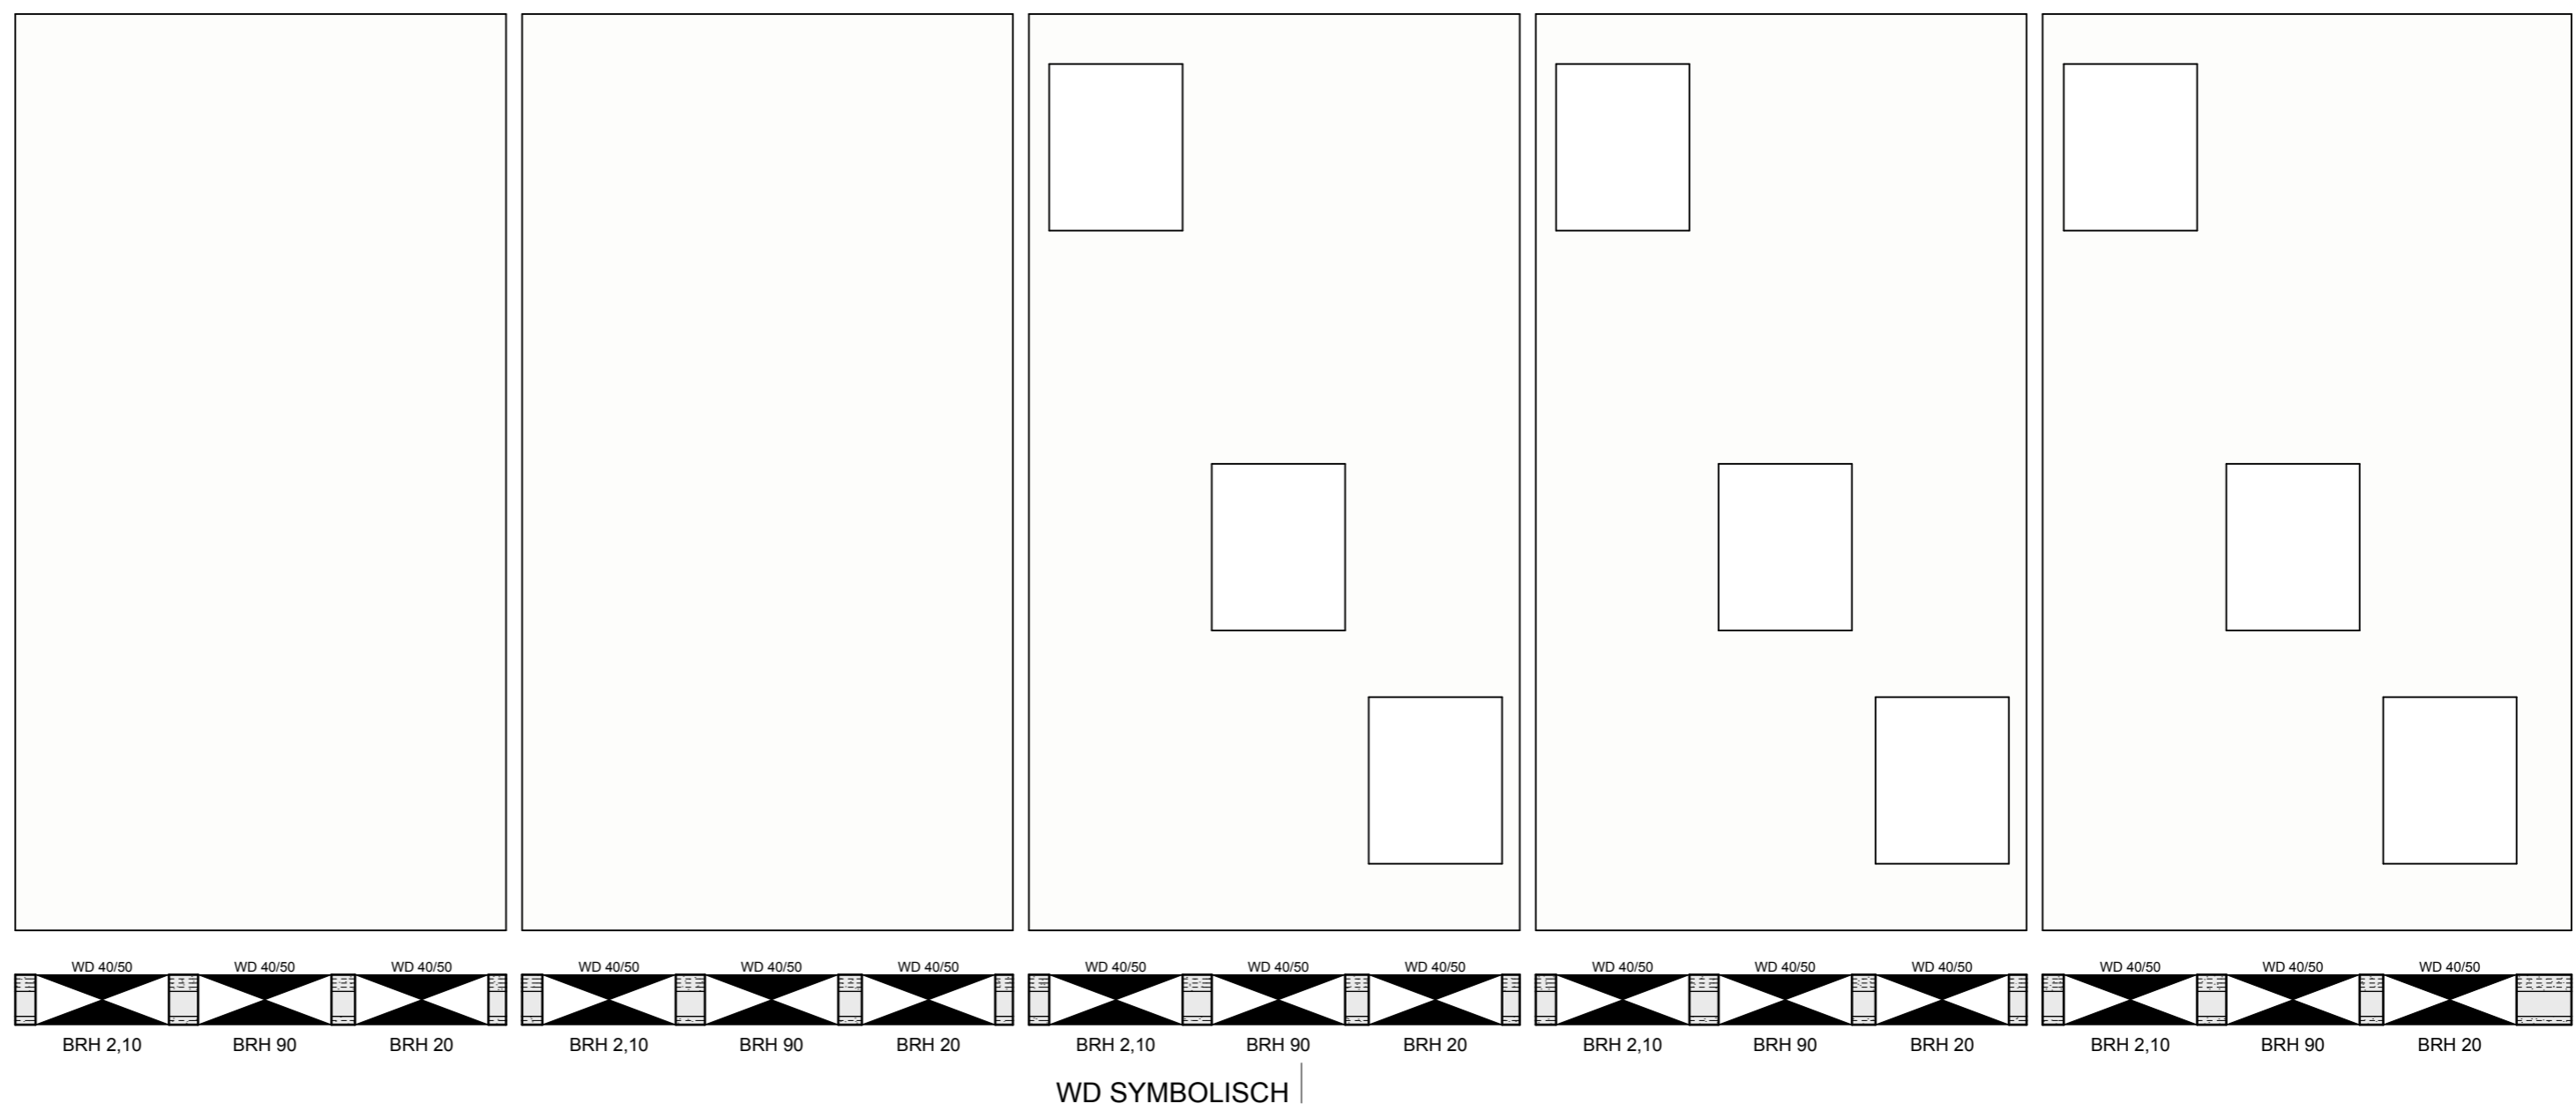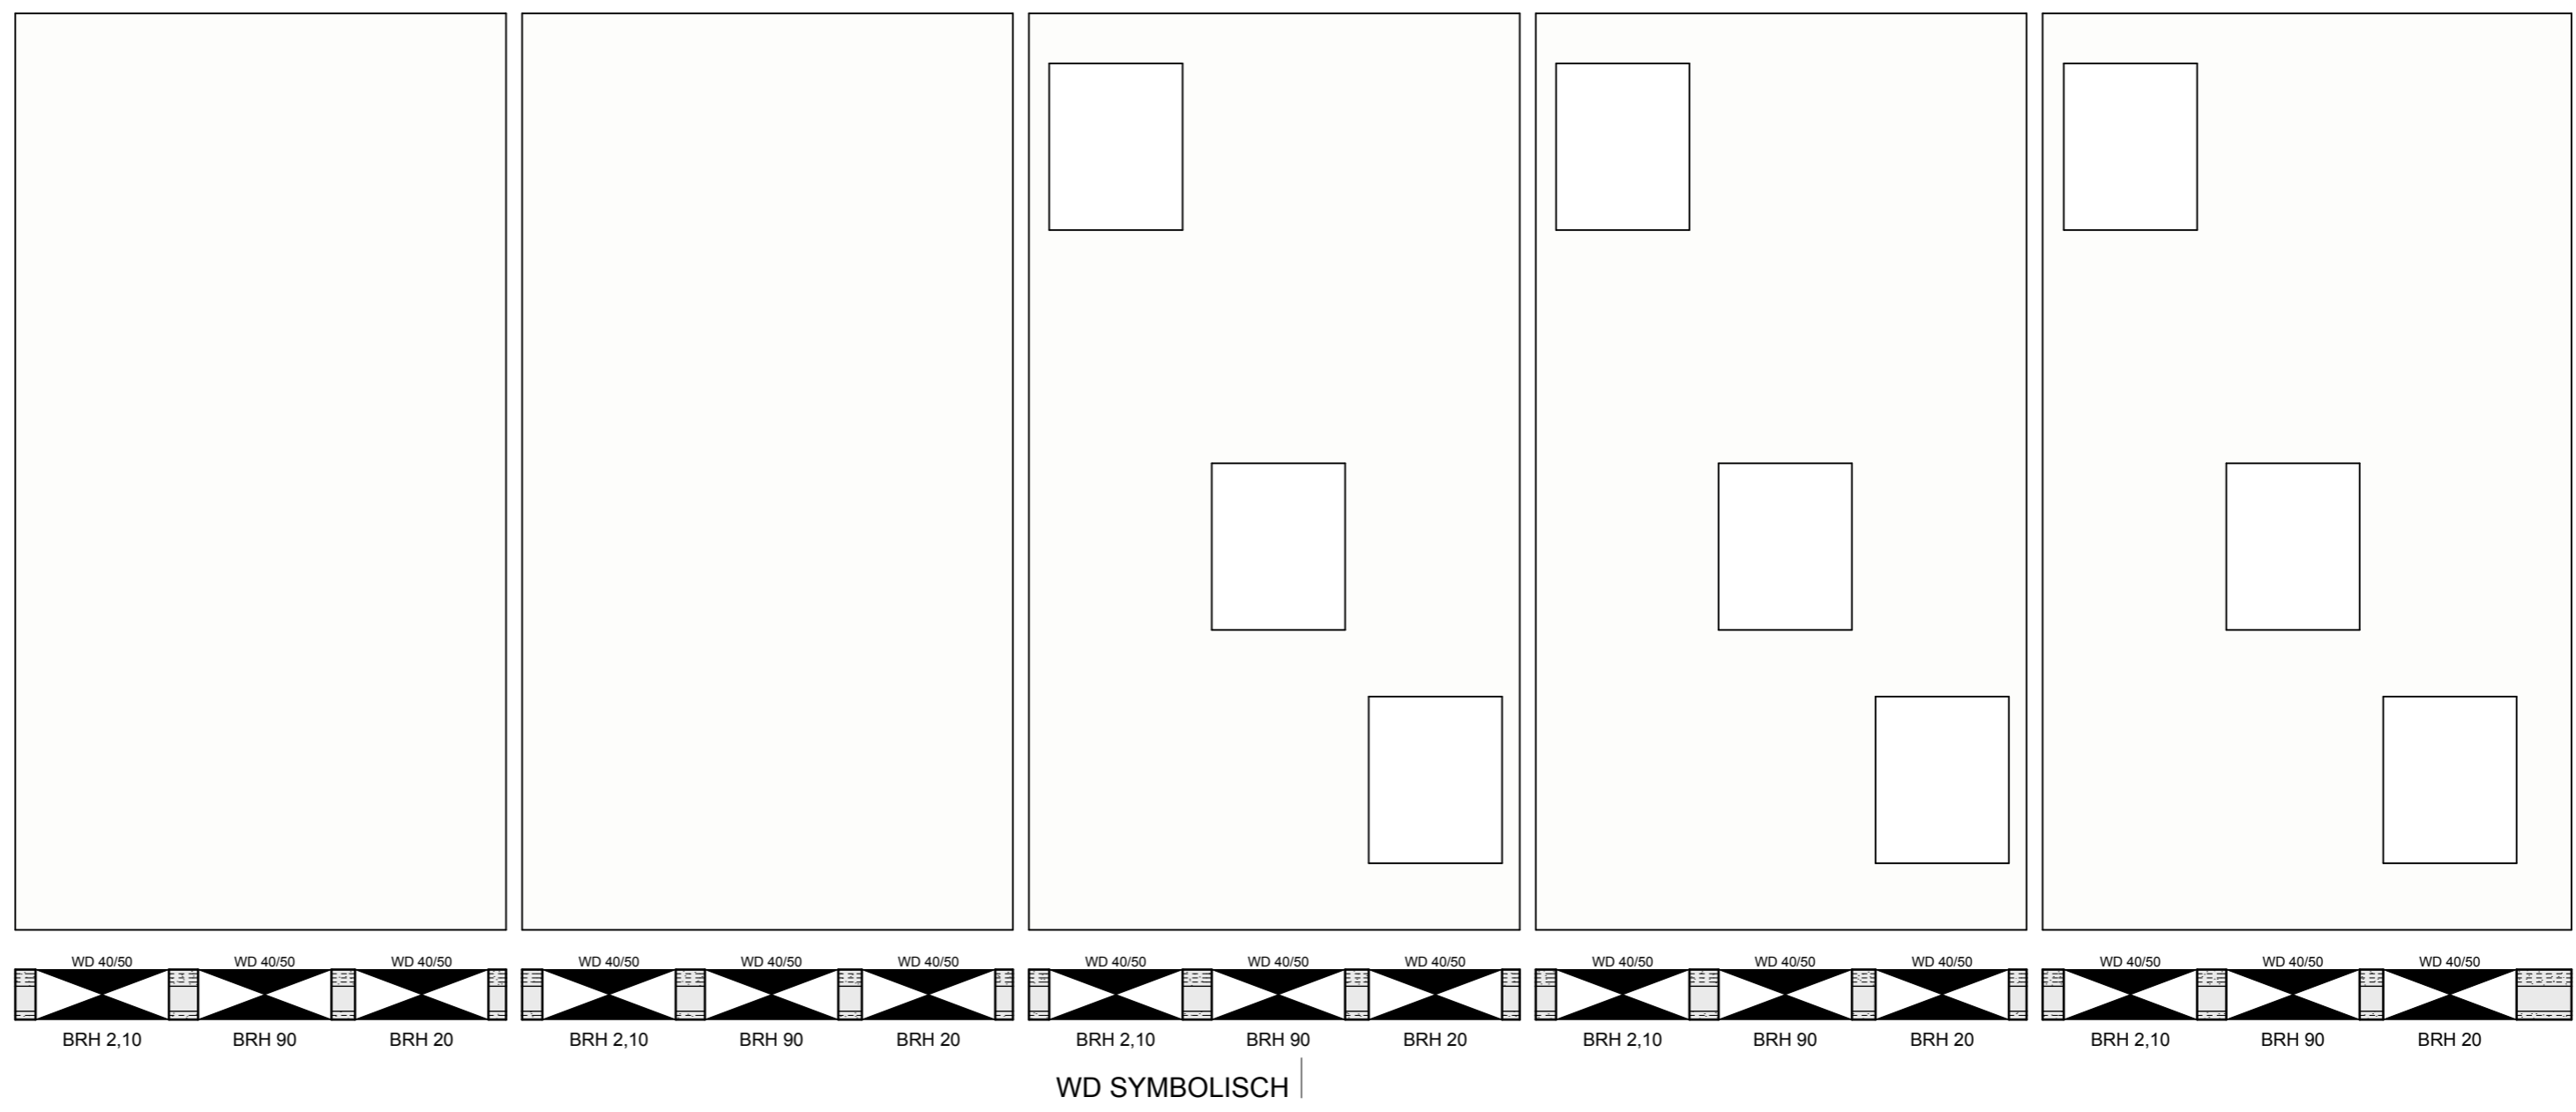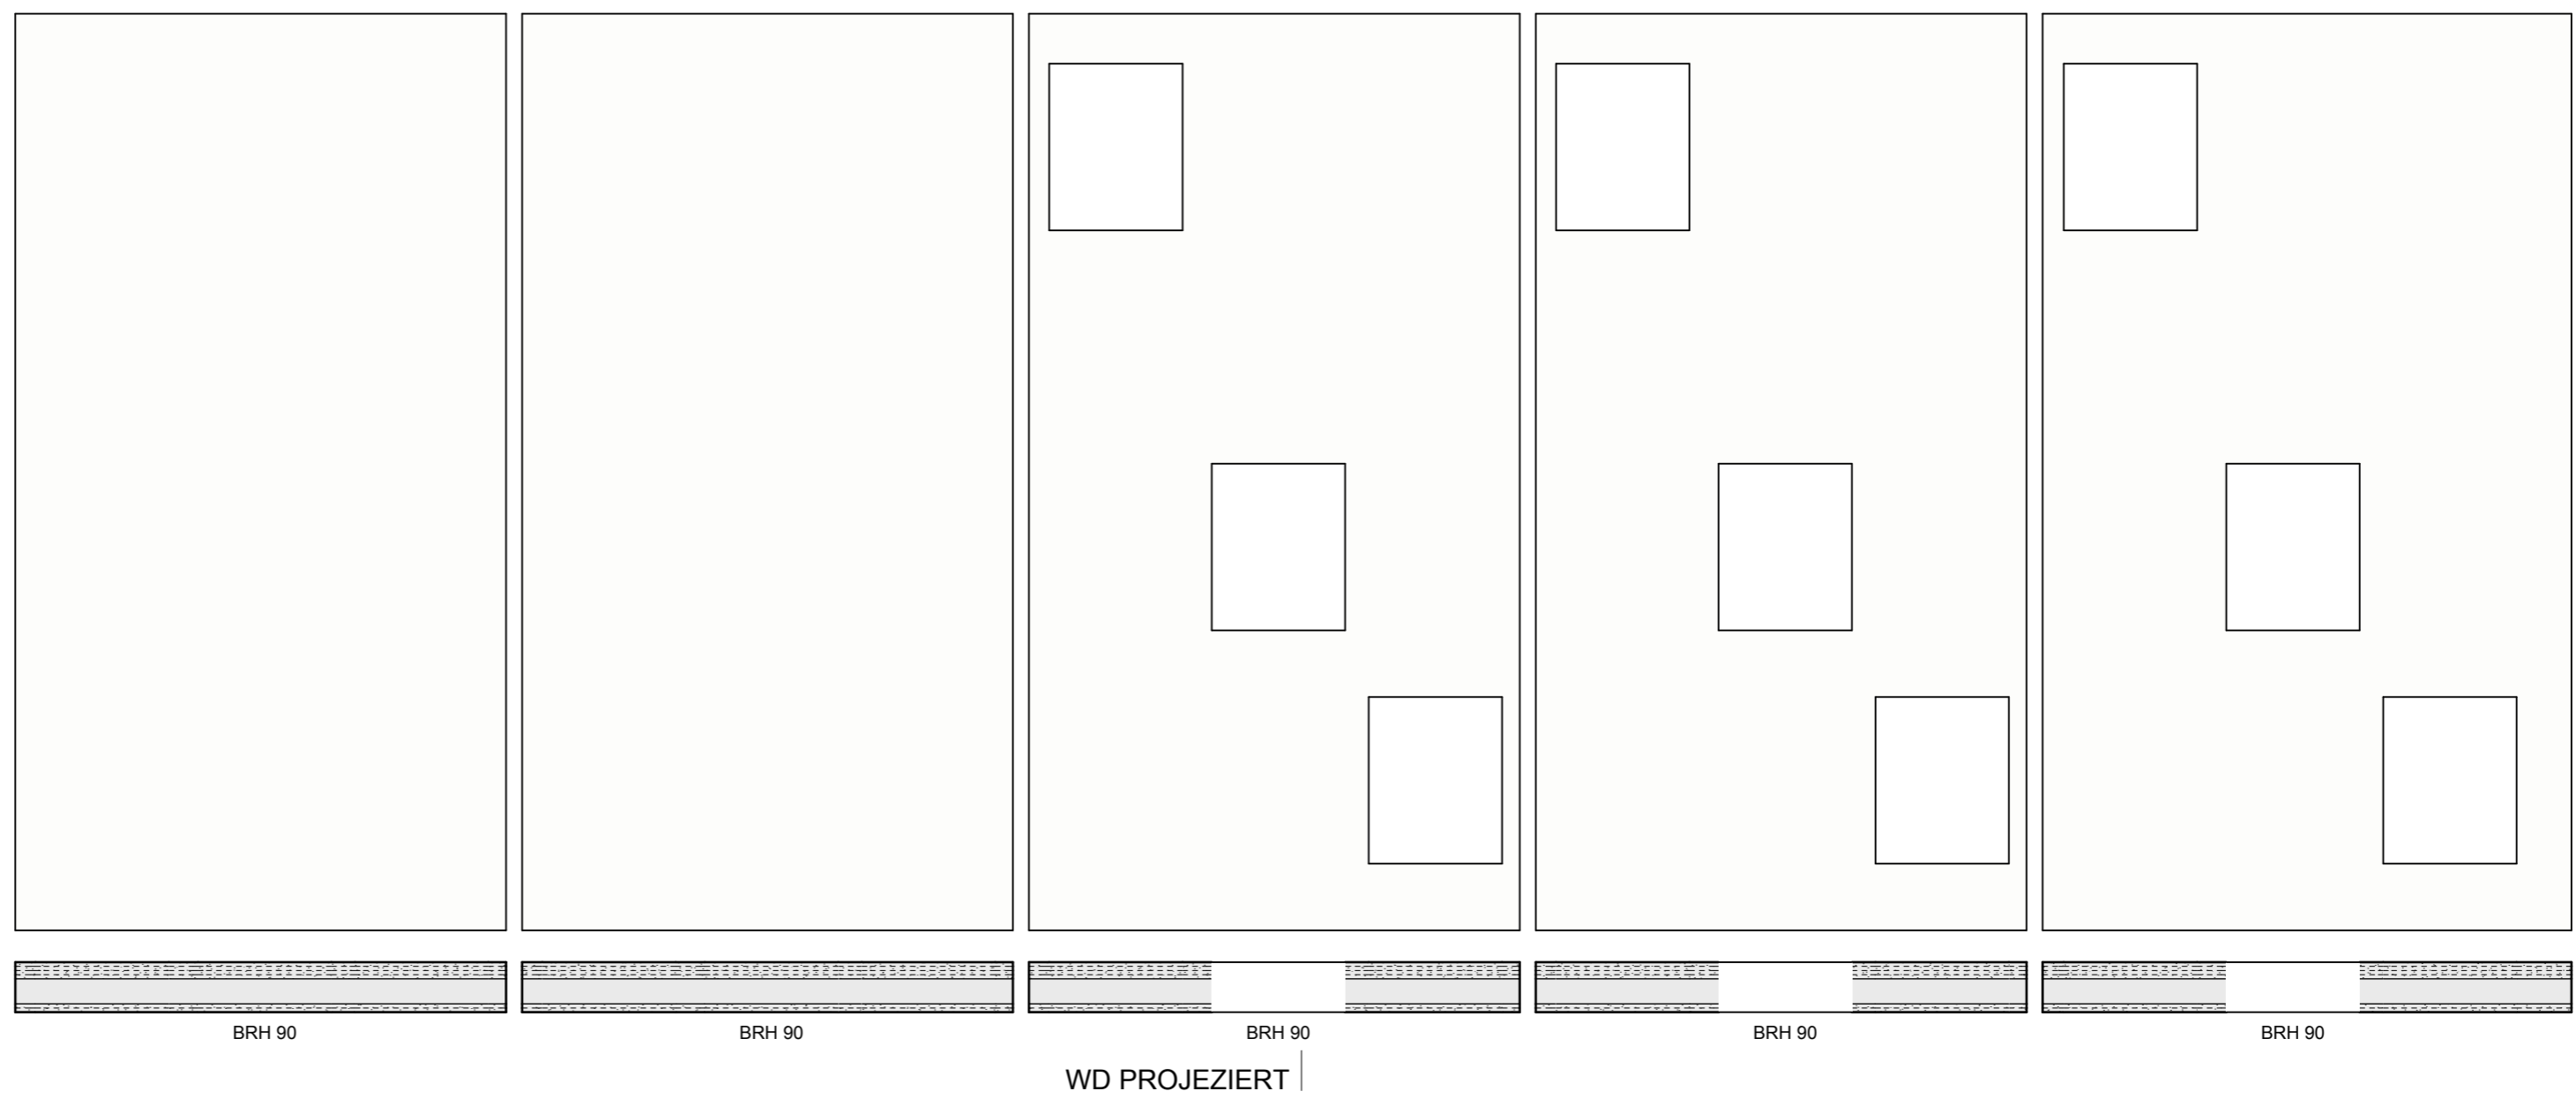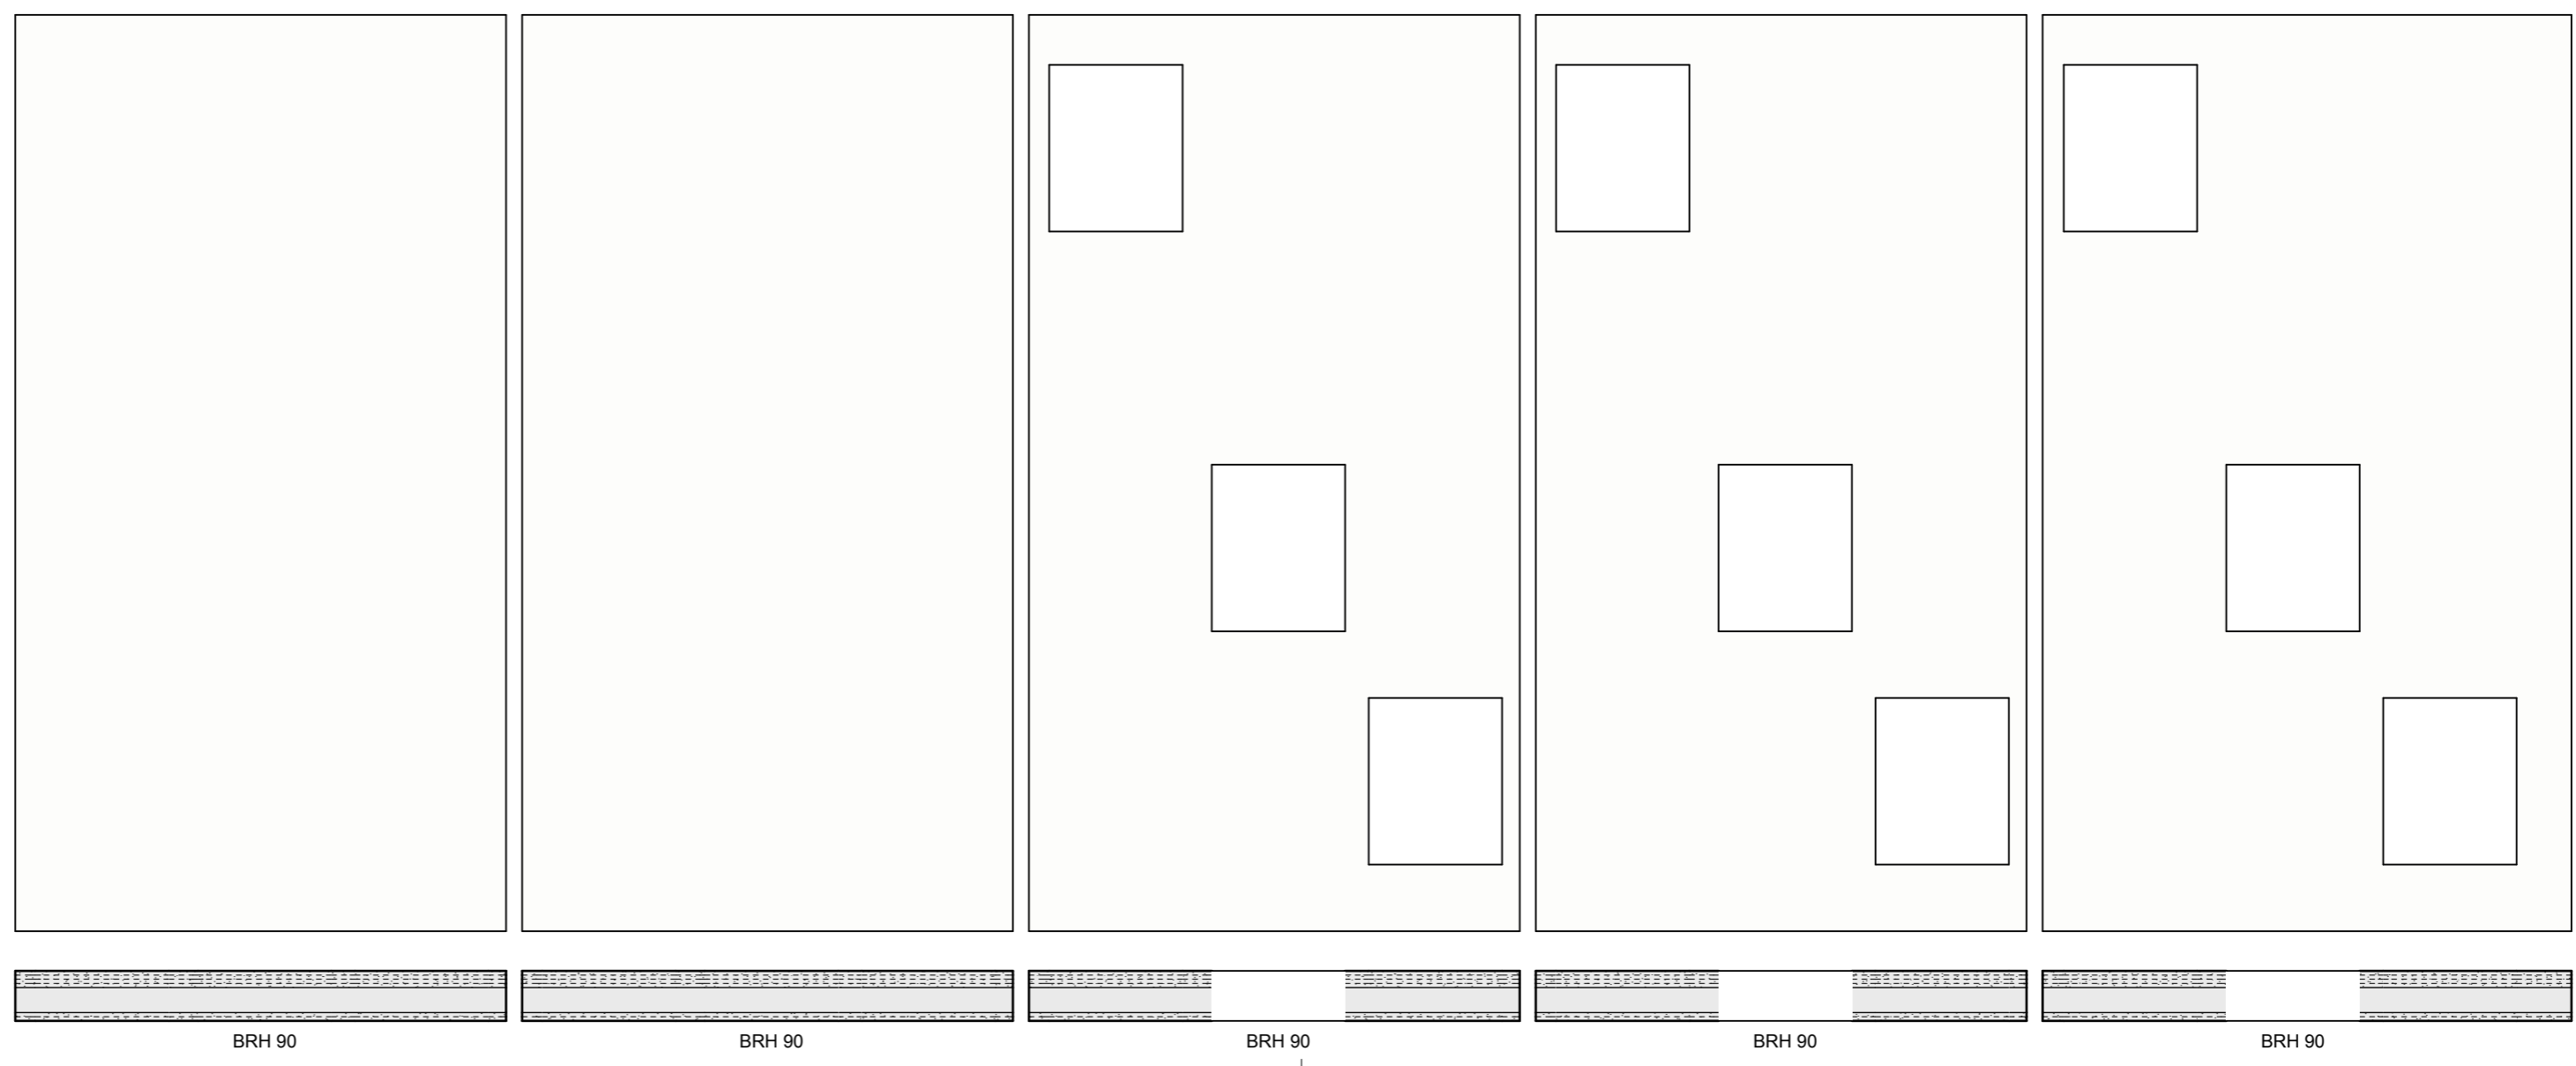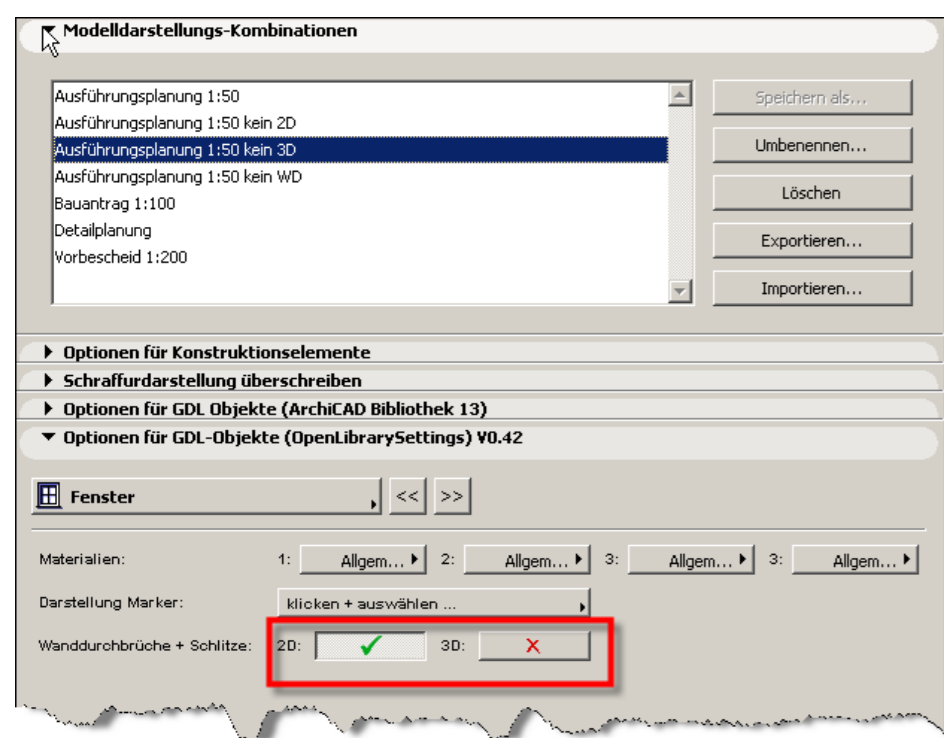

WAND PROJEZIERT

WAND SYMBOLISCH

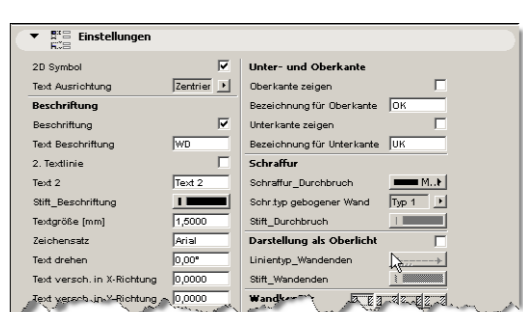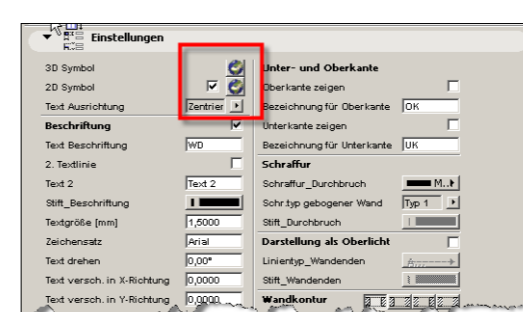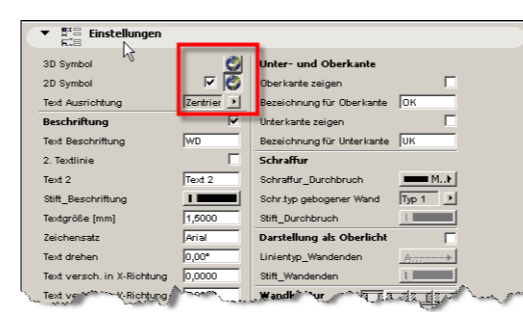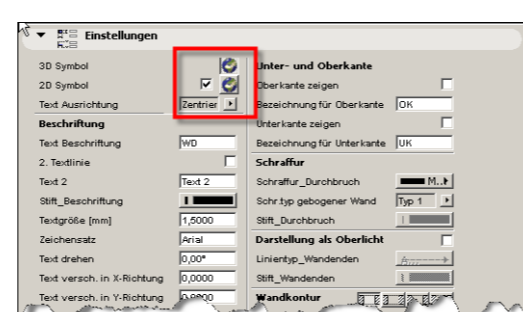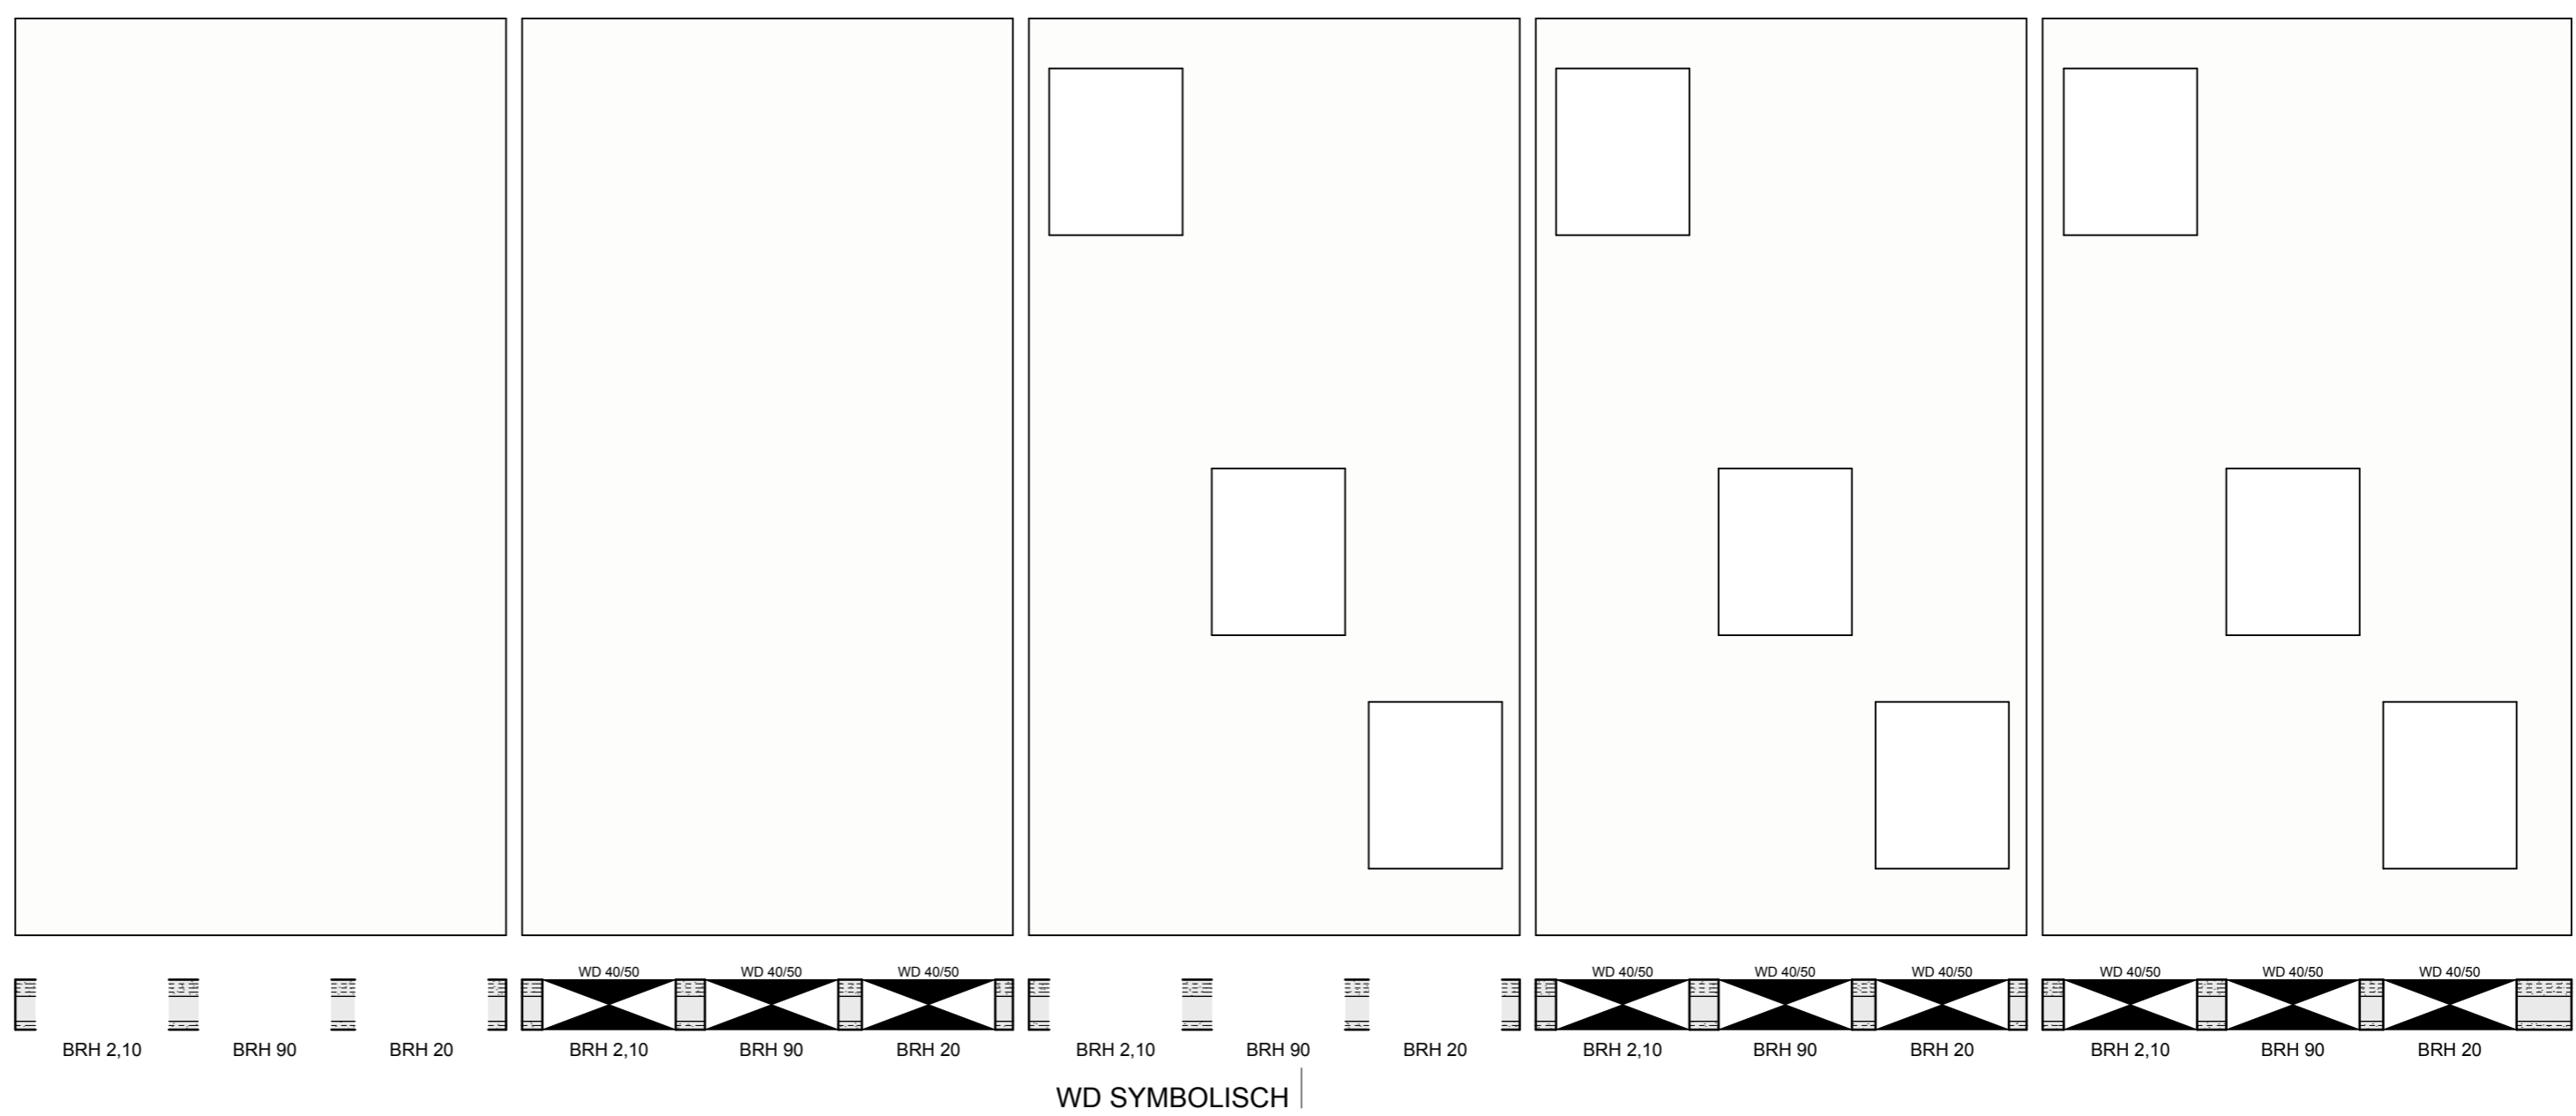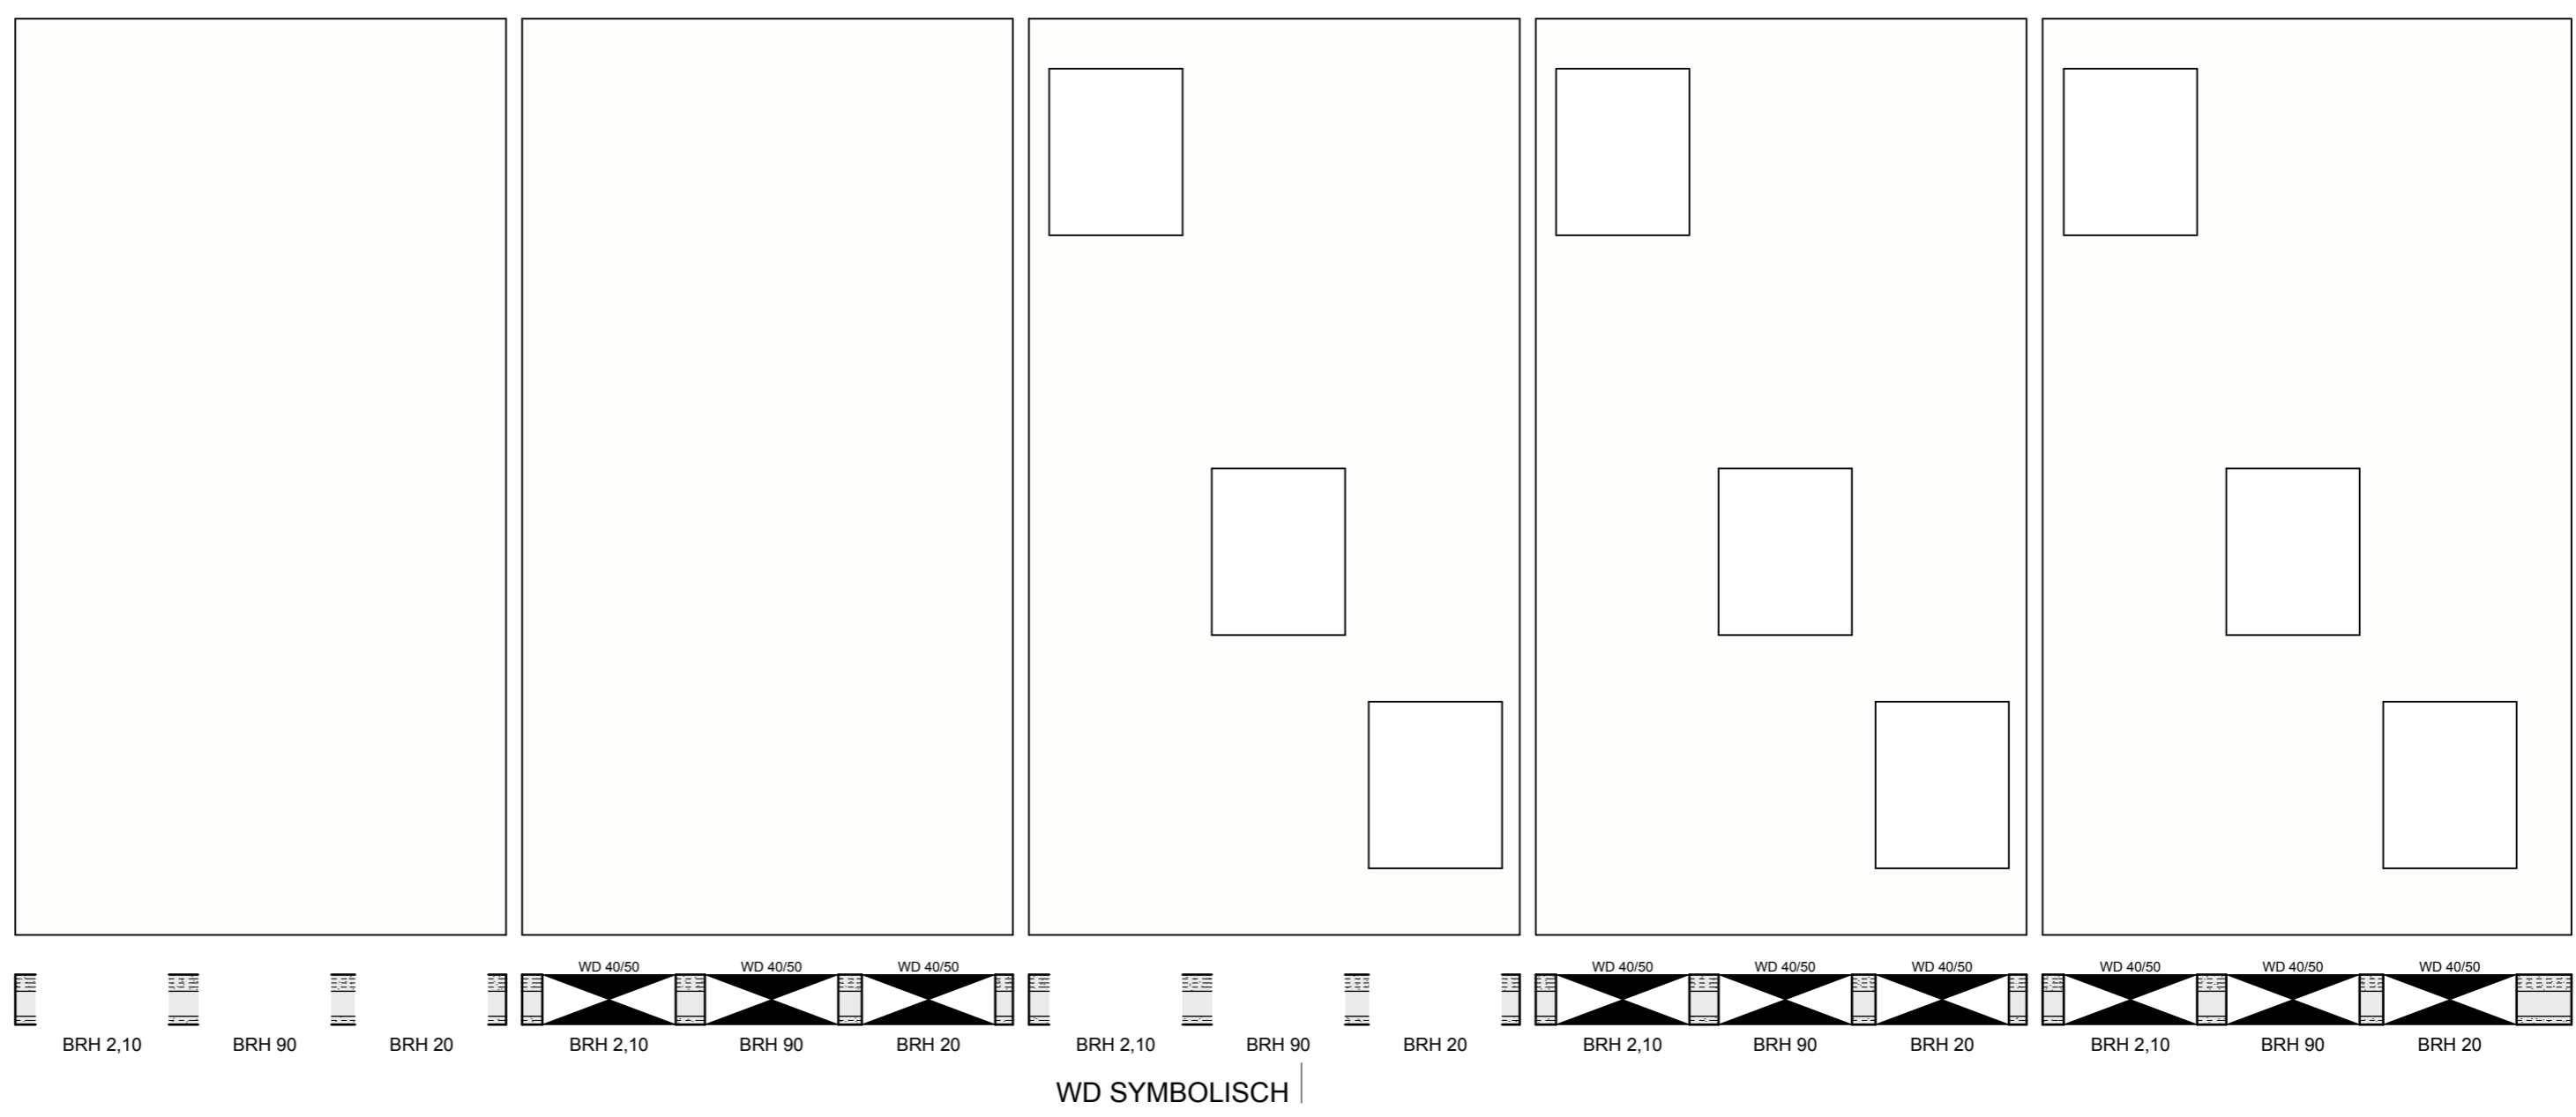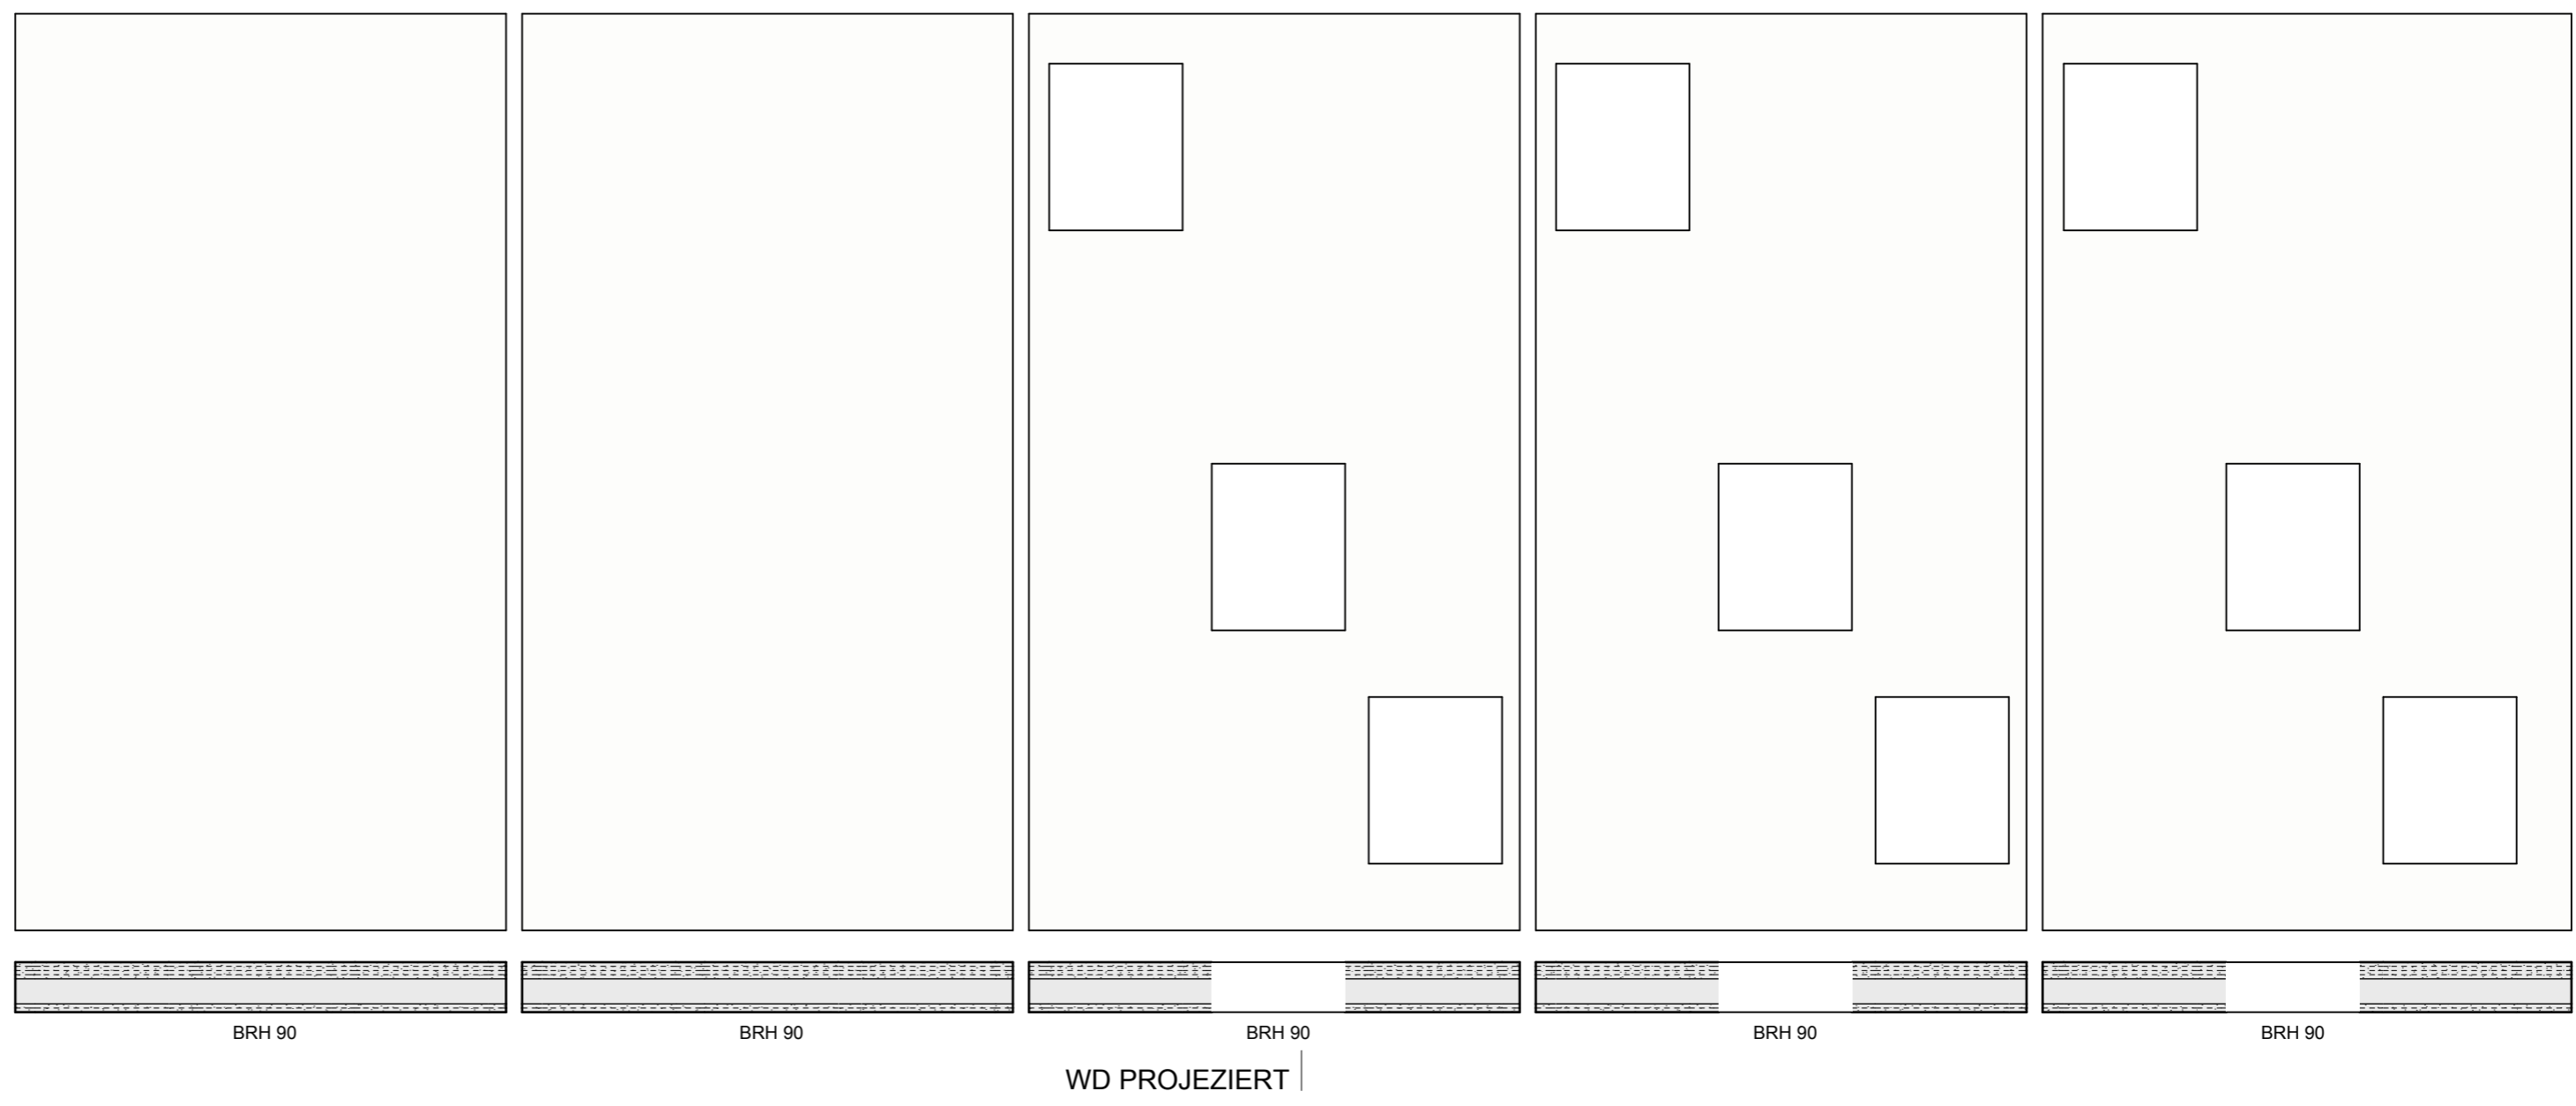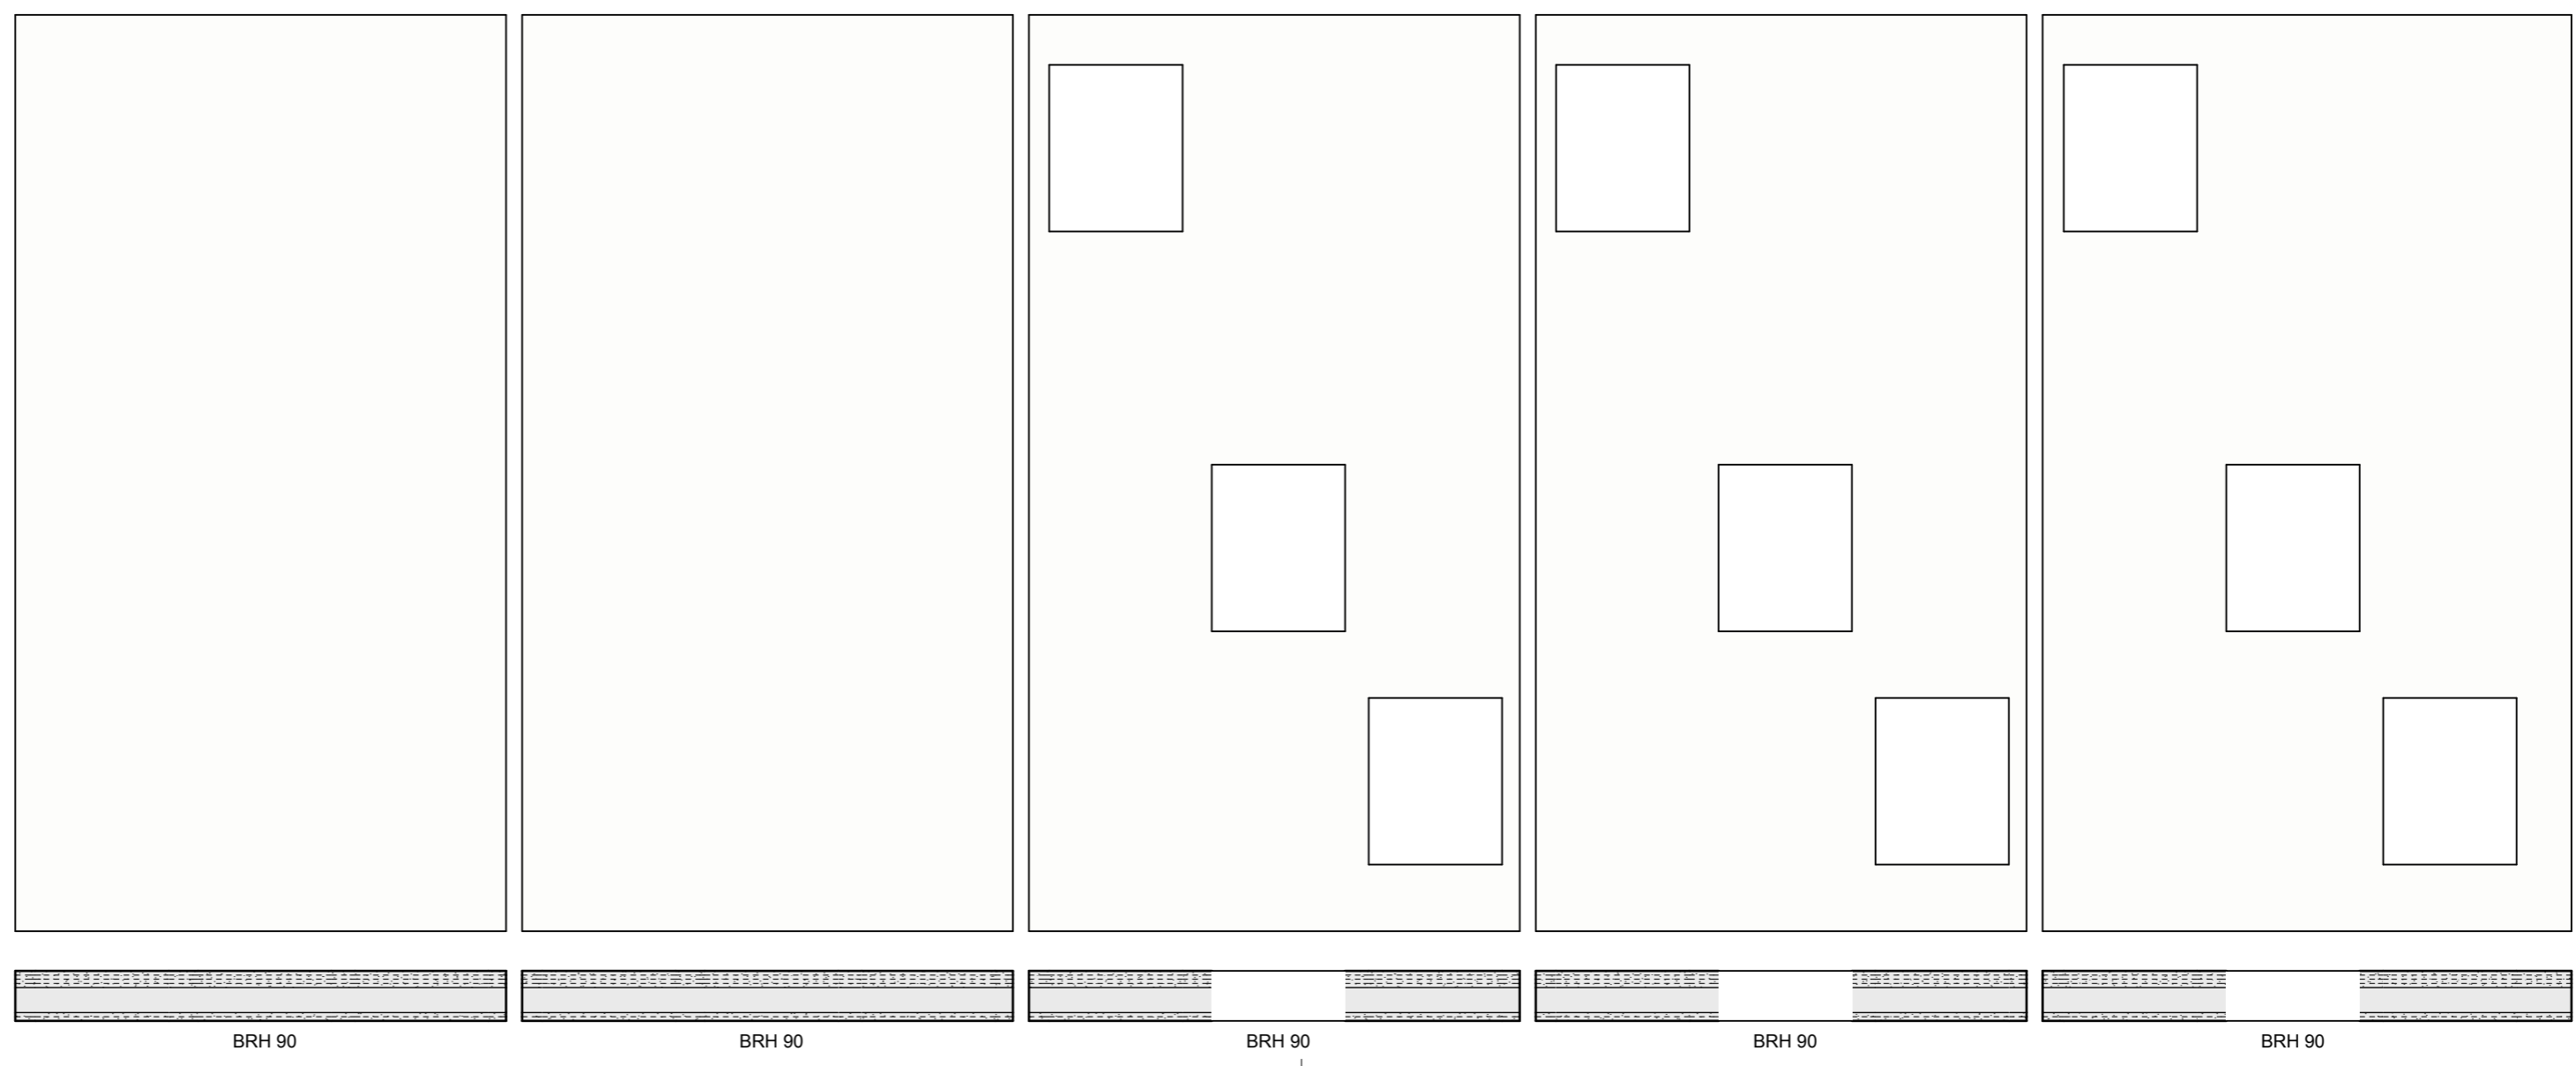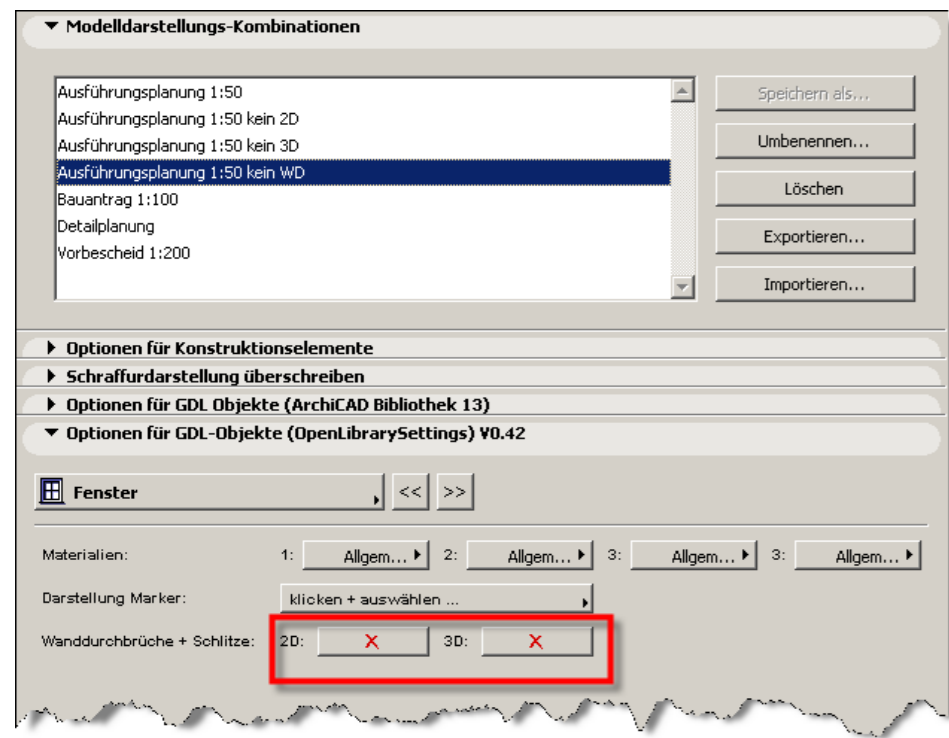

WAND PROJEZIERT

WAND SYMBOLISCH